




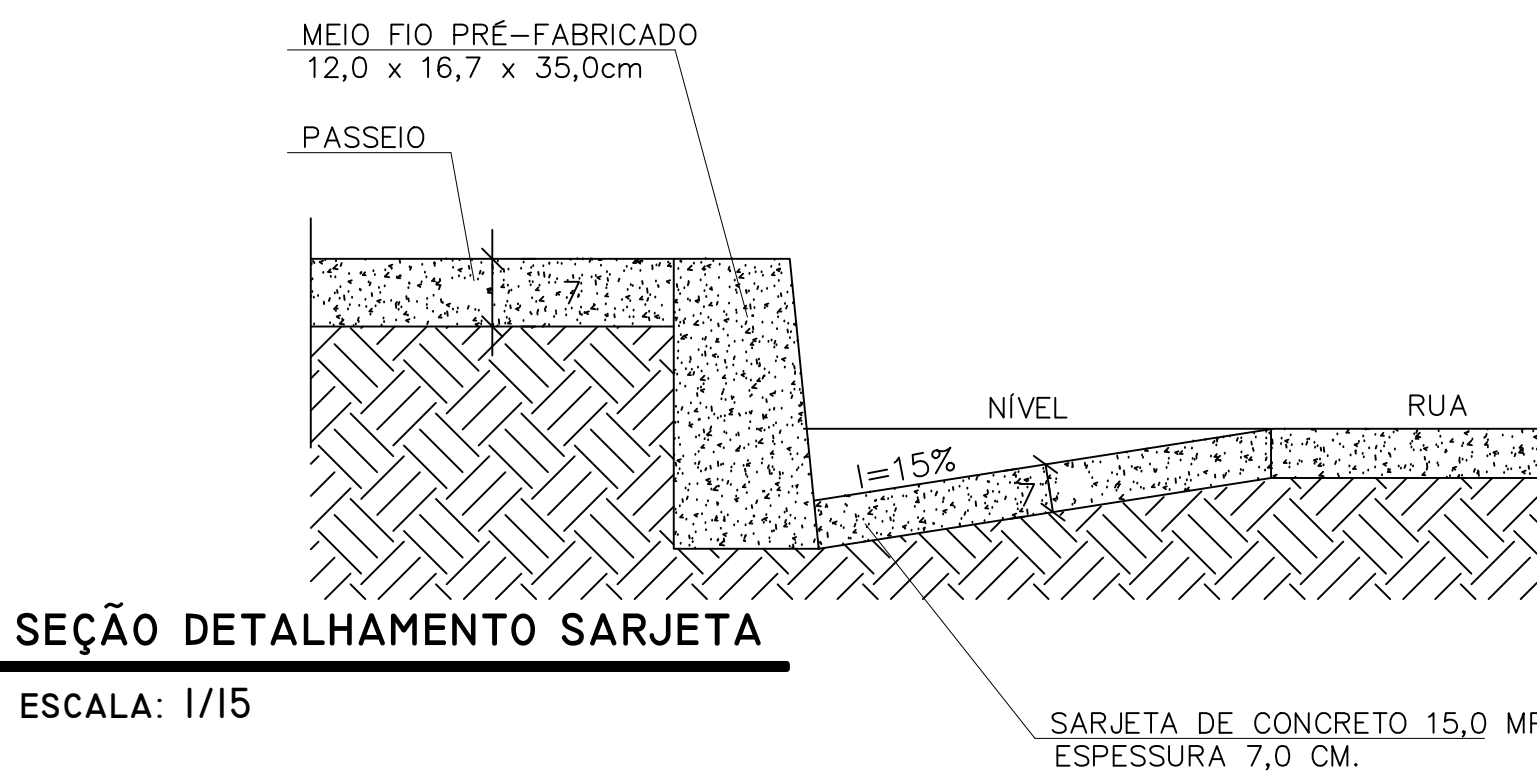


IMAGEM DE SATÉLITE - LOCAL PAVIMENTAÇÃO
SEM ESCALA


PLANTA BAIXA CALÇAMENTO - TRECHO 01 -RECURSO PROPRIO
ESCALA: 1/750

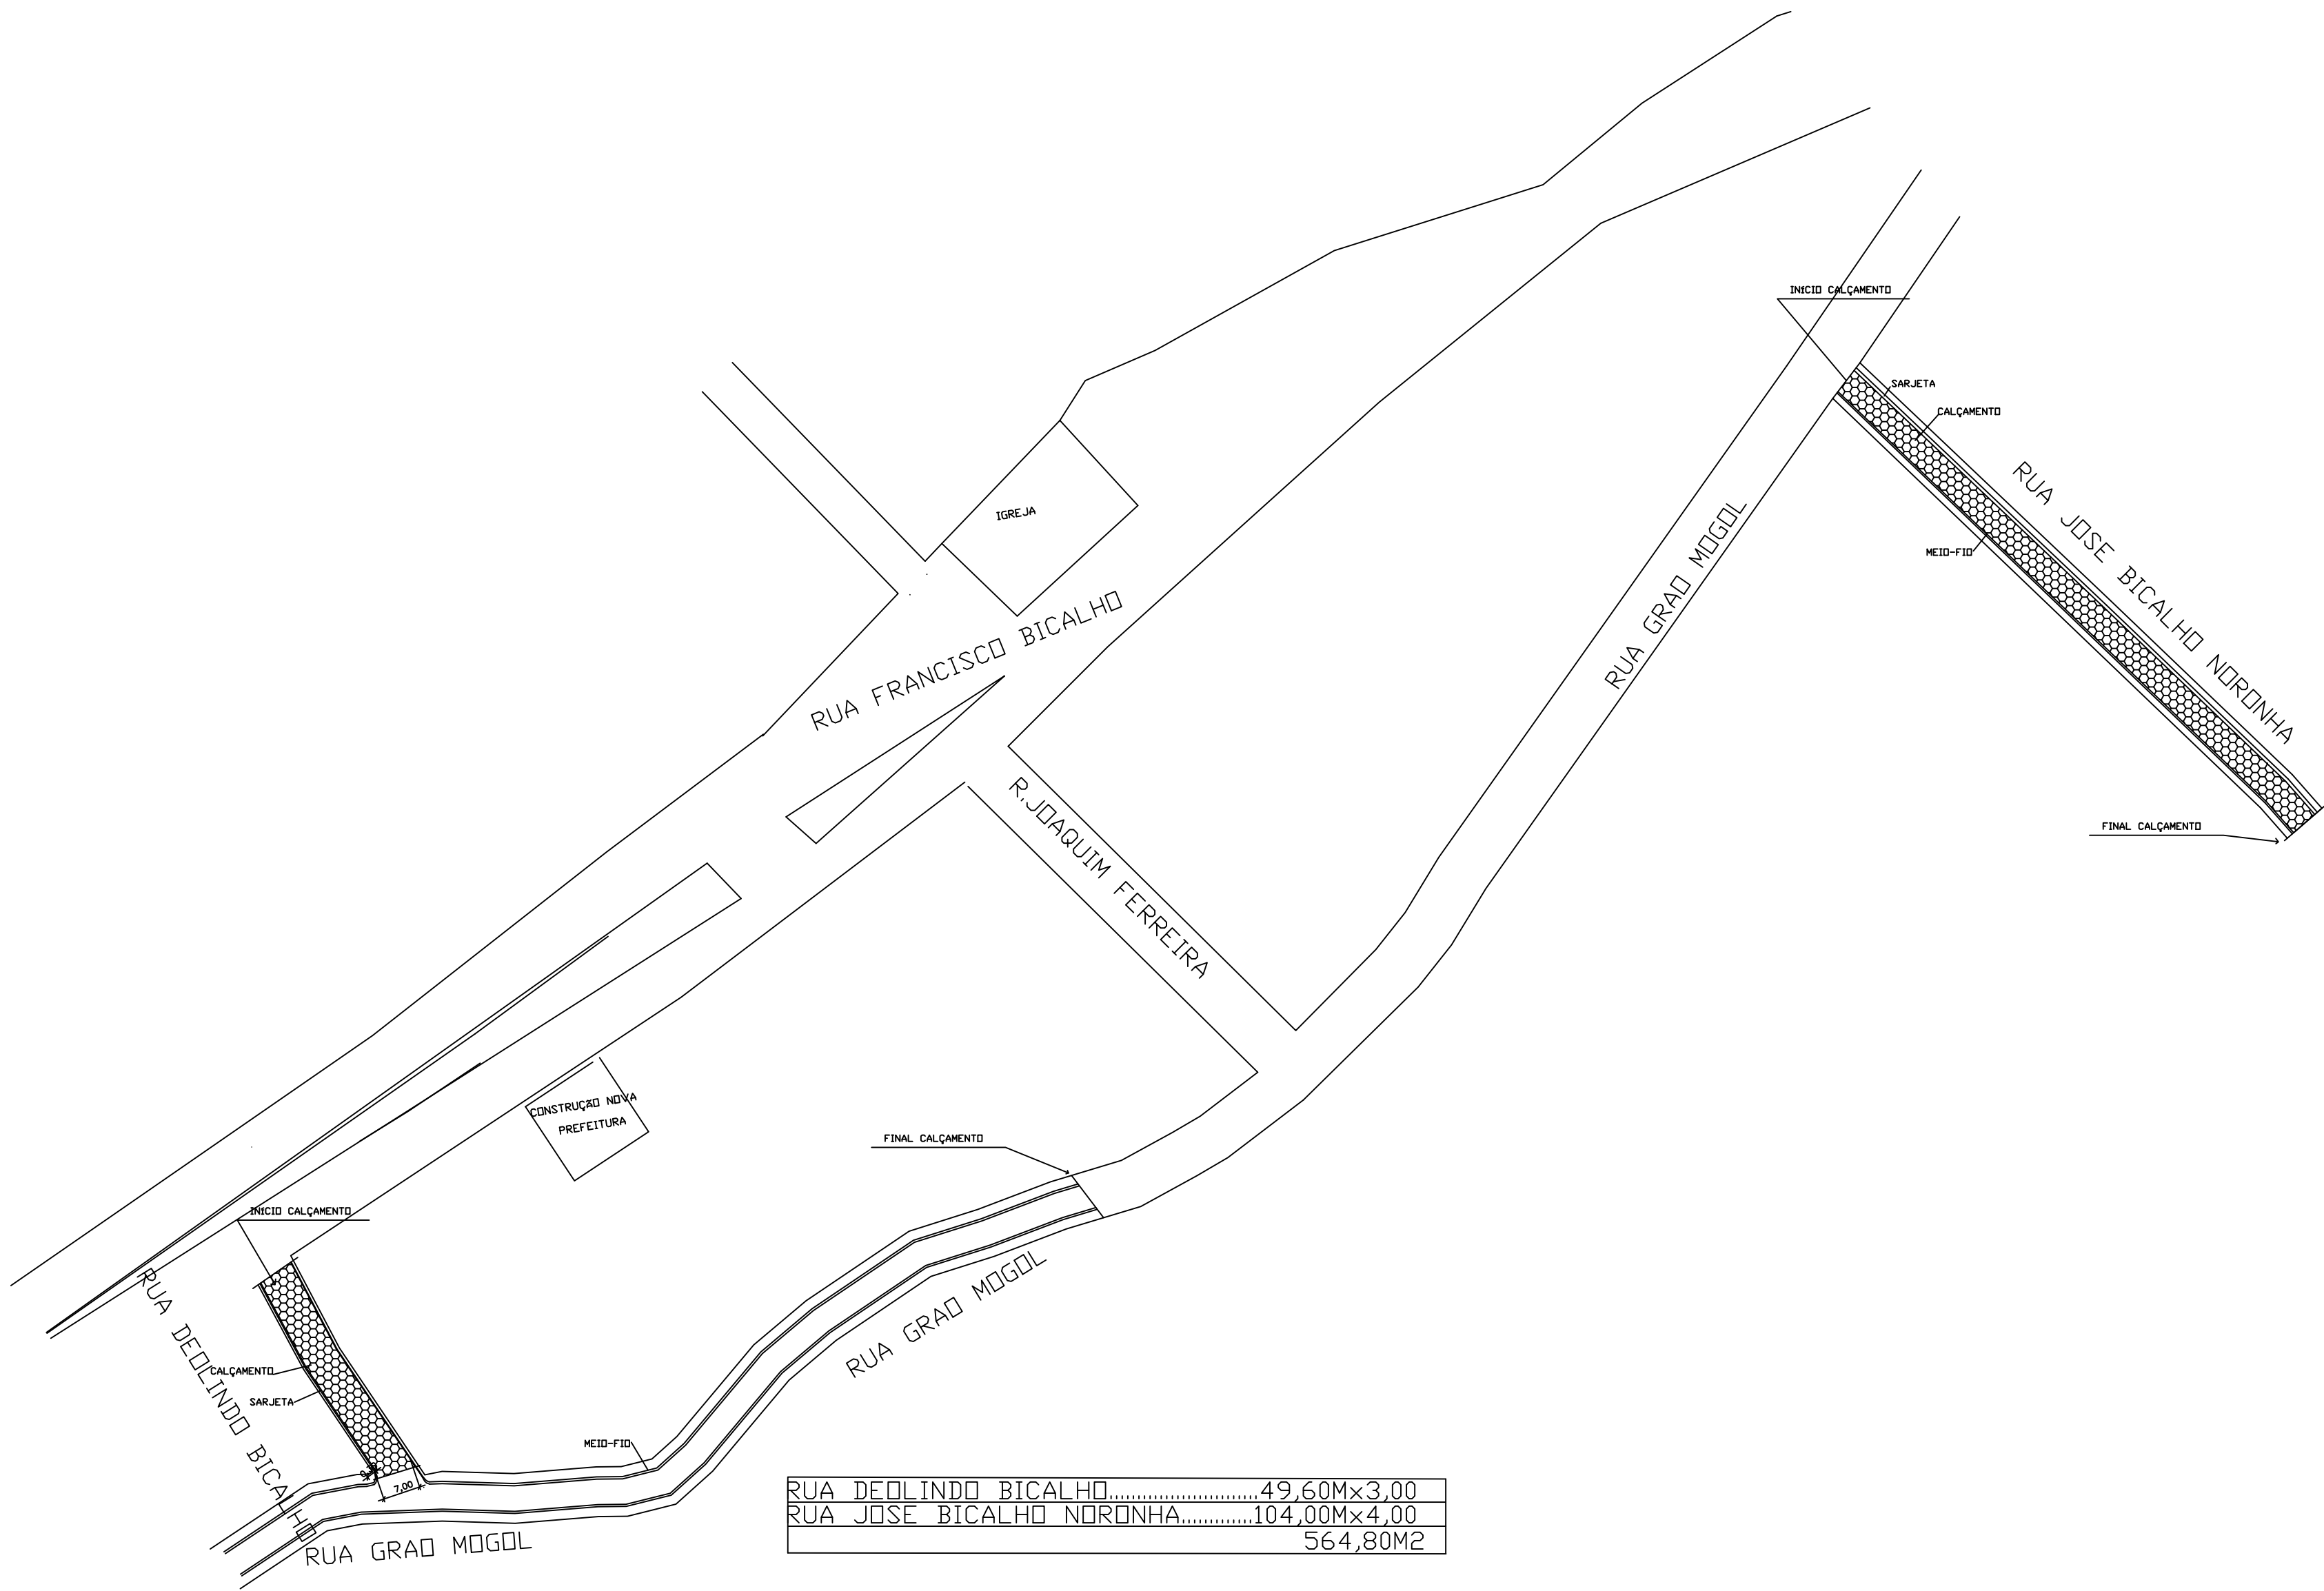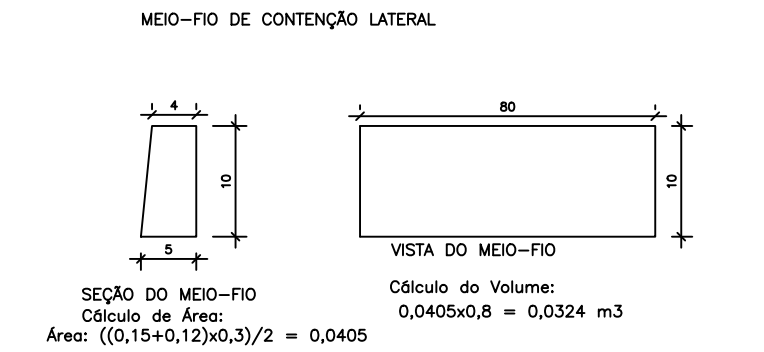


DETALHE BLOCO MEIO FIO
ESCALA: SEM ESCALA

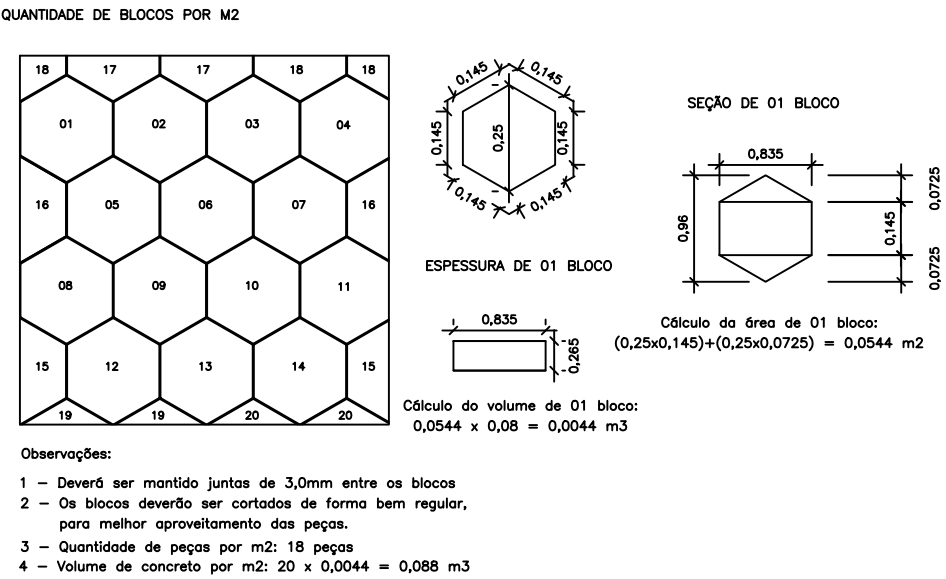

DETALHE BLOCO HEXAGONAL
ESCALA: SEM ESCALA

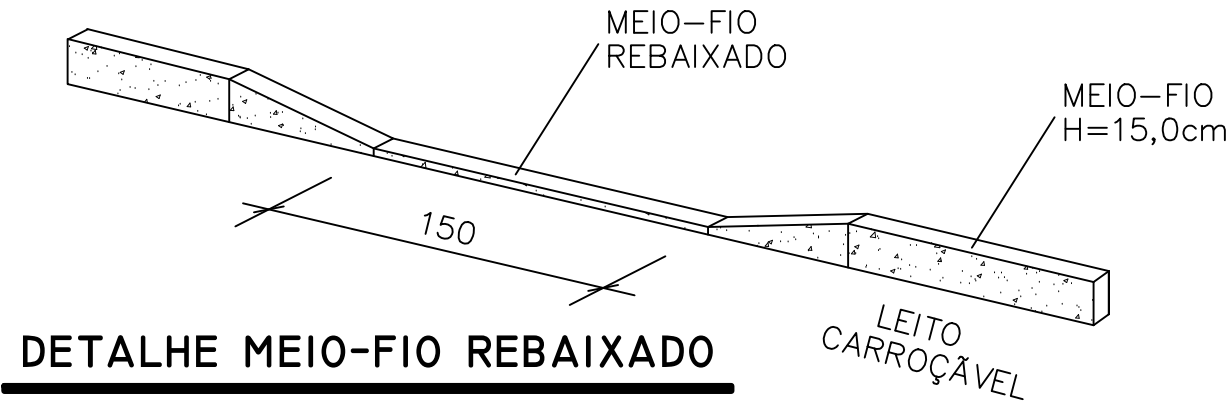

DETALHE MEIO-FIO REBAIXADO
ESCALA: 1/50

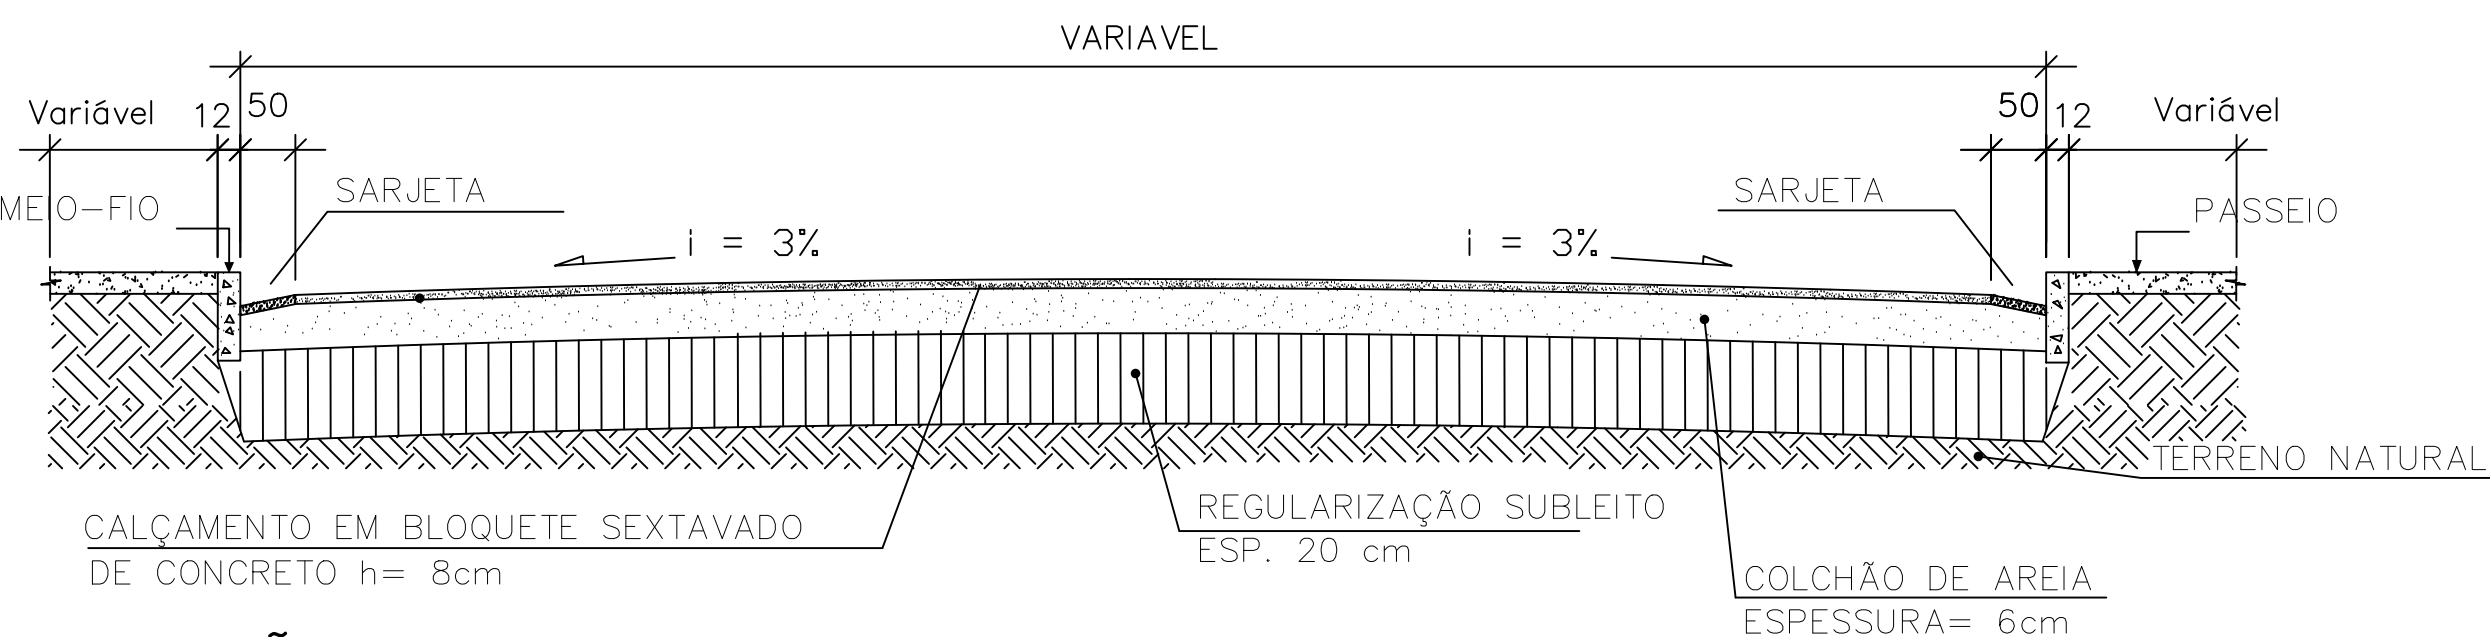

SEÇÃO TRANSVERSAL
ESCALA: 1/50

PREFEITURA MUNICIPAL DE ITACAMBIRA/MG	
OBRA/SERVIÇO: PAVIMENTAÇÃO DE VIAS URBANAS	
PROPRIETÁRIO: PREFEITURA MUNICIPAL DE ITACAMBIRA/MG CNPJ: 18.017.400/0001-75	
GERALDO MOISÉS DE SOUZA PREFEITO MUNICIPAL	
ENDEREÇO: ,RUA JOSE BICALHO NORONHA E RUA DEOLINDA BICALHO-ITACAMBIRA/MG.	
PROJETO: CALÇAMENTO EM BLOCOS SEXTAVADOS DE CONCRETO	
RESPONSÁVEL TÉCNICO:	
JONAS CEZAR PEREIRA ENGº CIVIL - CREA/MG: 211570/D	
ÁREAS:	ART Nº:
ÁREA TOTAL DE INTERVENÇÃO..... 641,60M² ÁREA DE CALÇAMENTO..... 564,80M² QUANTIDADE DE BLOCOS..... 10167 EXTENSÃO DE MEIO-FIO..... 307,20M QUANTIDADE DE MEIO-FIO..... 384 EXTENSÃO DE SARJETA..... 153,80M	PROPOSTA Nº:
DATA: ABRIL/2025	ESCALA: INDICADA