




05 CORTE LONGITUDINAL
SEM ESCALA

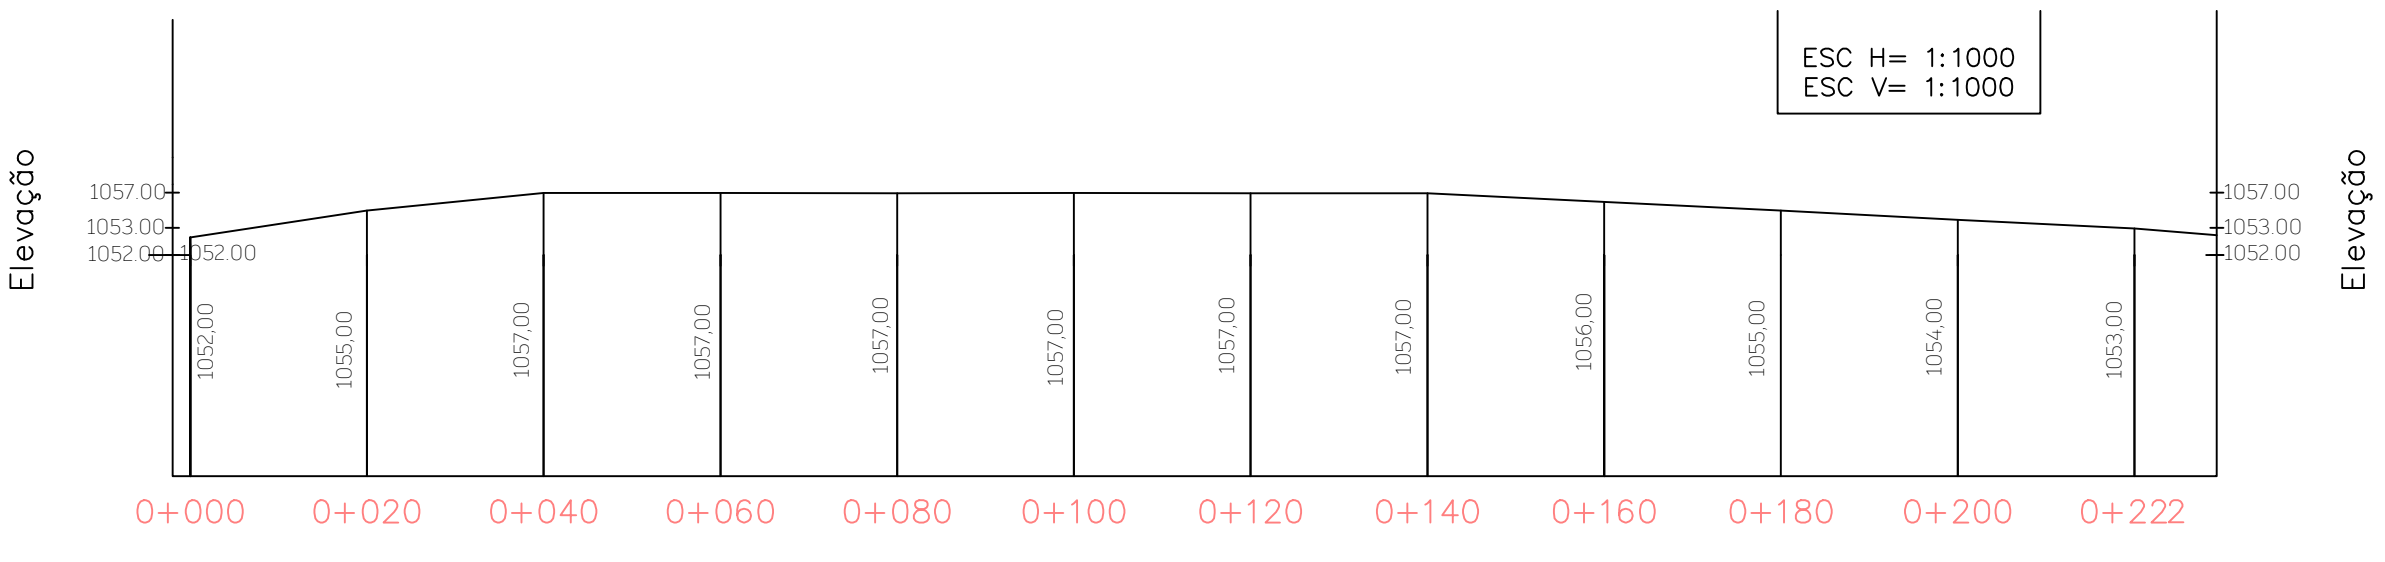


4 PERFIL LONGITUDINAL
ESCALA 1:500

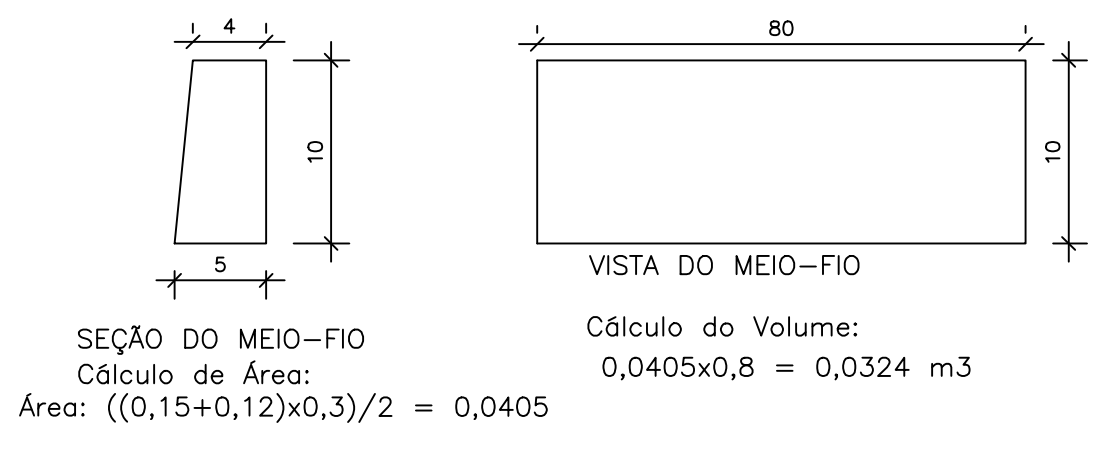

03 CROQUI DE LOCALIZAÇÃO
SEM ESCALA

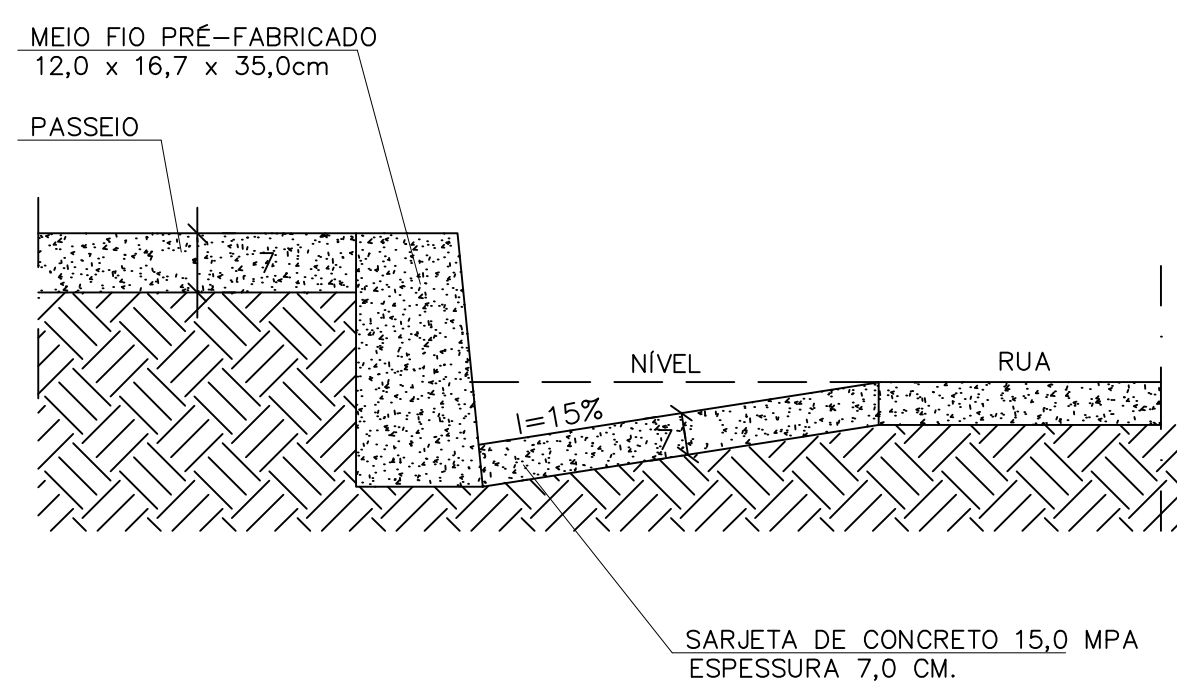

02 CROQUI DE LOCALIZAÇÃO
SEM ESCALA

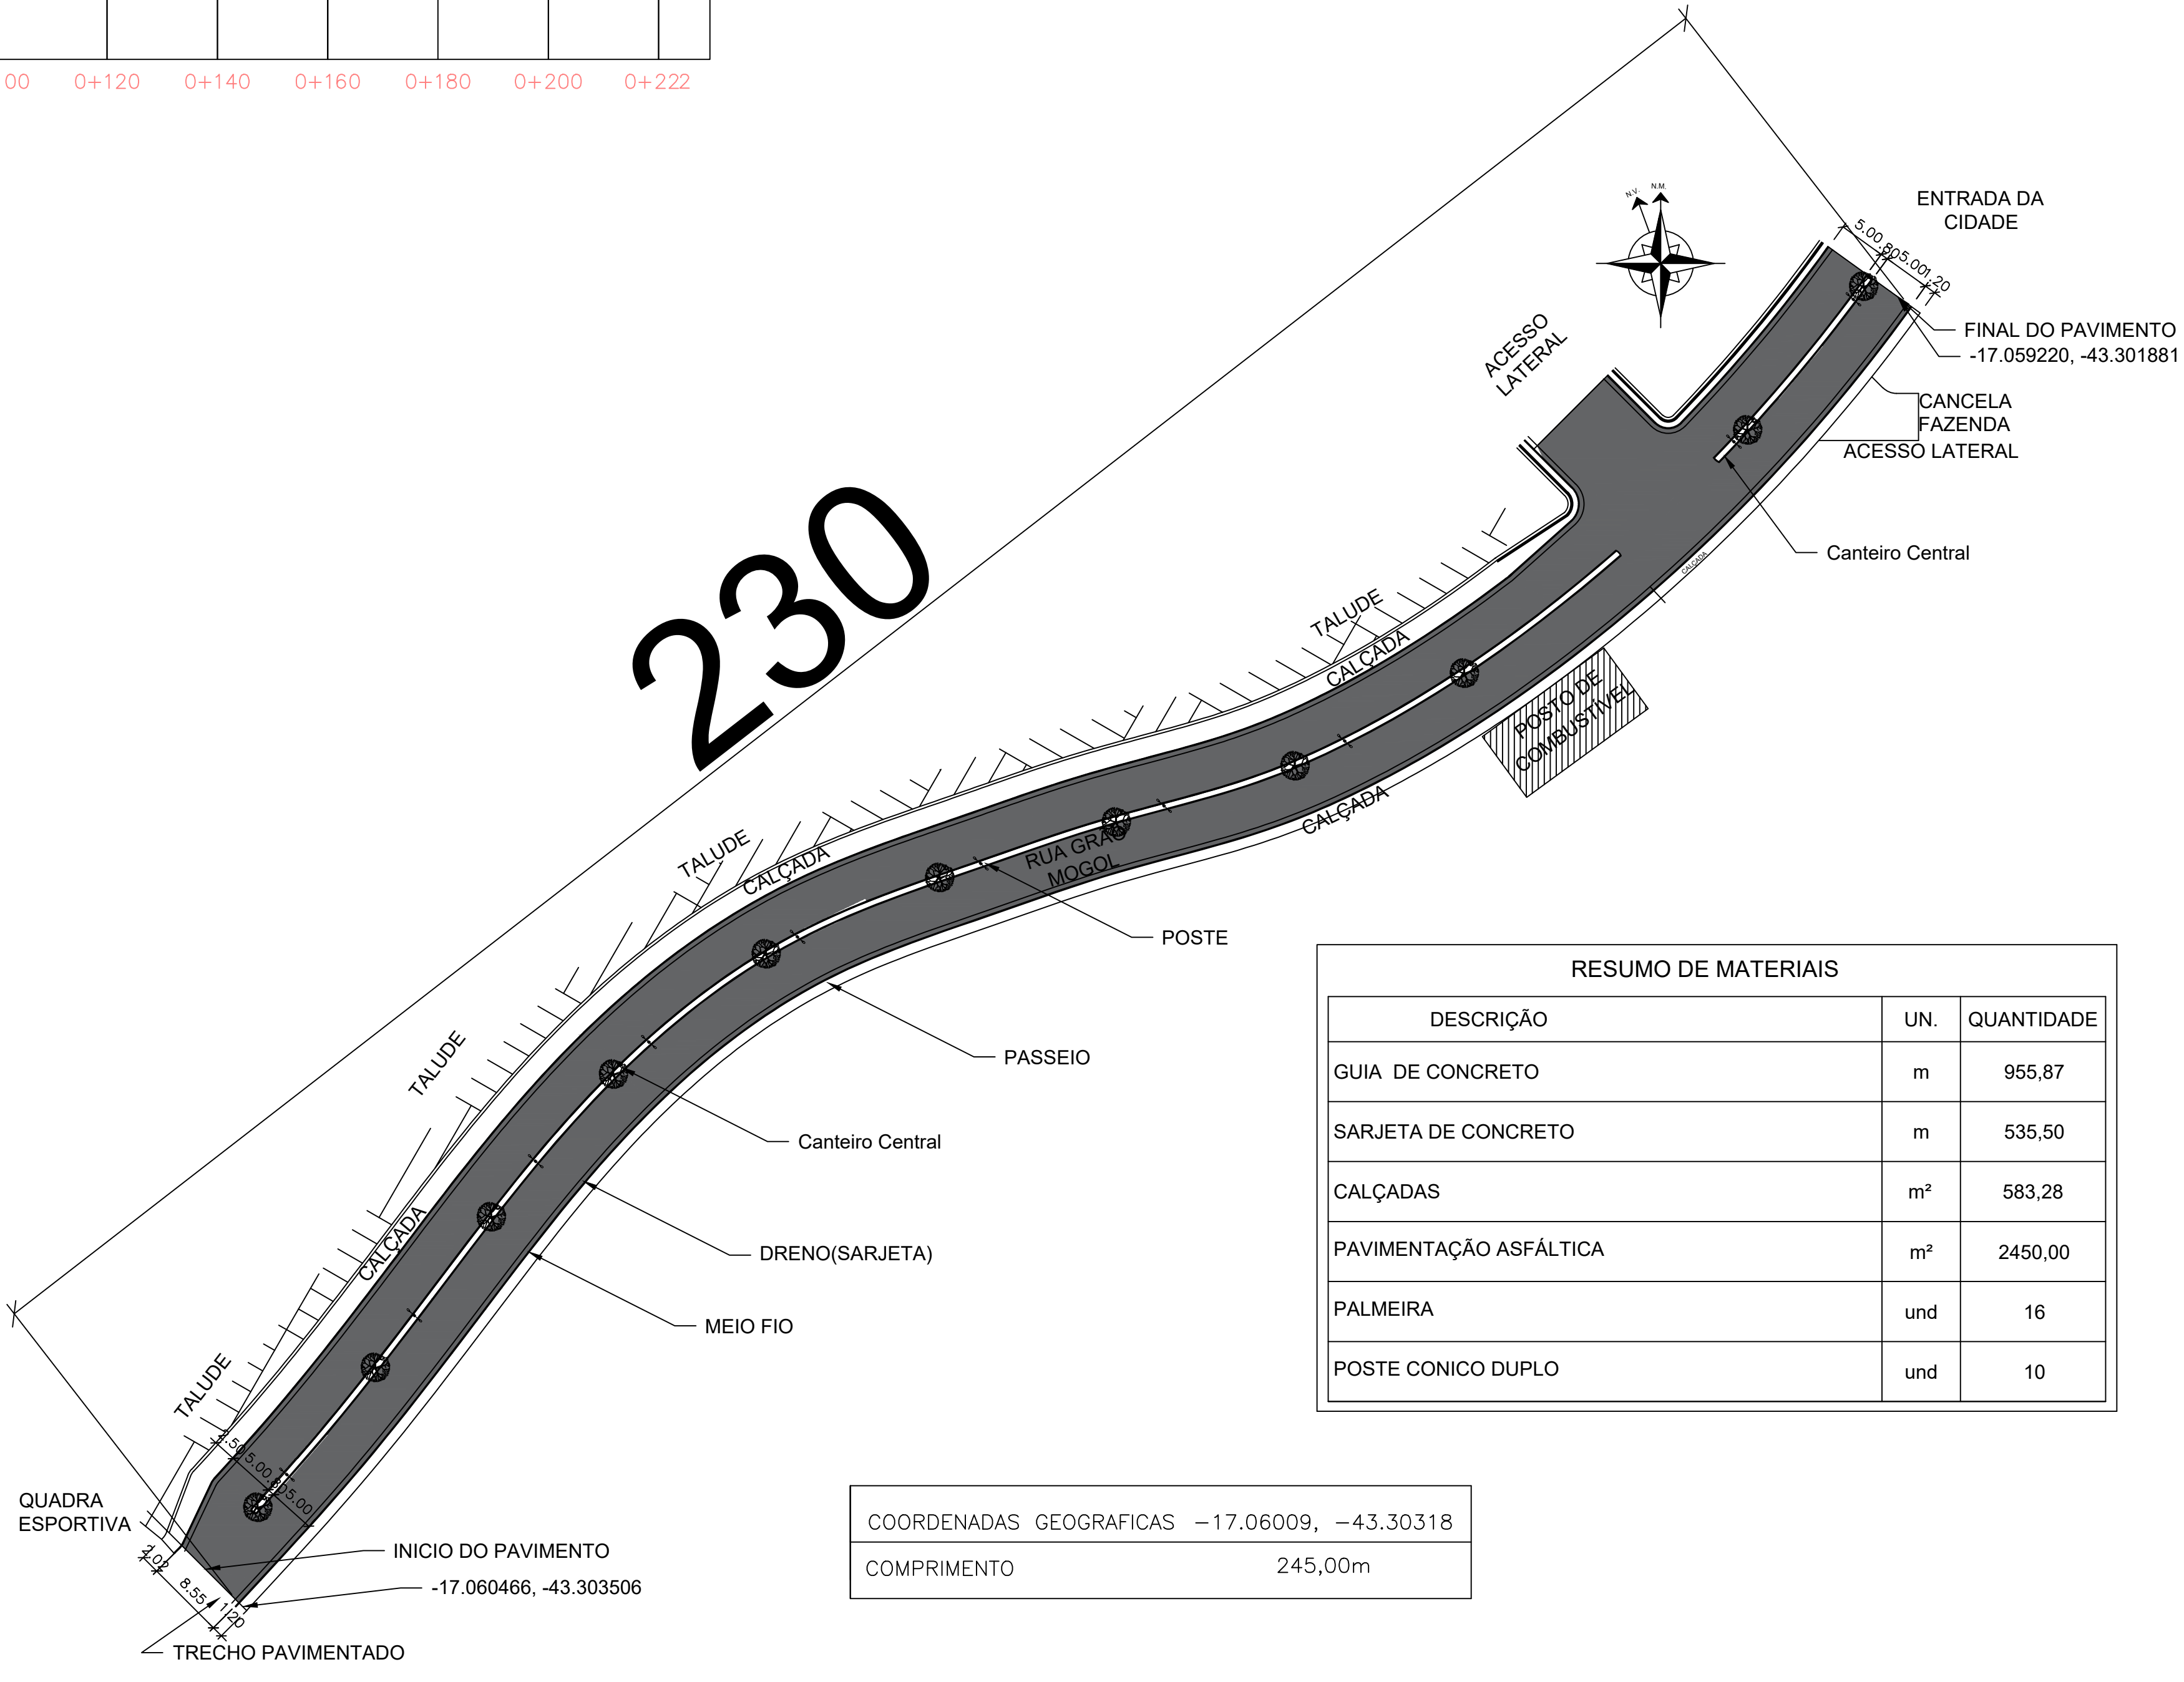

01 PLANTA BAIXA
ESCALA 1:500

PAVIMENTAÇÃO ASFÁLTICA	
CAMADA	DESCRIÇÃO
A	CAPA DE ROLAMENTO – CAPA DE ROLAMENTO COM UTILIZAÇÃO DE CBUQ– CONCRETO BETUMINOSO USINADO A QUENTE NA GRADUAÇÃO “C” DO MANUAL DE NORMAS DO DNIT, CONFORME A NECESSIDADE DO LOCAL, QUE PODERÁ SER PRODUZIDO COM CIMENTO ASFÁLTICO TIPO CAP 50/60, SENDO QUE A SUA DOSAGEM NA MASSA ASFÁLTICA DEVERÁ SER DETERMINADA PELO MÉTODO MARSHALL, NA ESPESSURA ROLADA E ACABADA DE 4,00 CM ATRAVÉS DO VIBRO-ACABADORA COM O CONTROLE ELETRÔNICO, À UMA TEMPERATURA EM NENHUMA HIPÓTESE INFERIOR A 125 °C NO MOMENTO DA SUA APLICAÇÃO.
	IMPRIMADURA LIGANTE – EXECUÇÃO DE IMPRIMADURA BETUMINOSA LIGANTE, SOBRE A IMPRIMADURA IMPERMEABILIZANTE, APÓS A CURA DESTA, COM A UTILIZAÇÃO DE MATERIAL BETUMINOSO, PARA EFEITO DA PRESENTE INSTRUÇÃO DEVE SER, A CRITÉRIO DA FISCALIZAÇÃO, ASFALTO (CUT-BACK) TIPO RR-2C (NA PROPORÇÃO DE 20% DE ÁGUA E 80% DE MATERIAL BETUMINOSO), COM TAXA DE CONSUMO NA RAZÃO DE 1,0 L/M².
B	BASE – ESTABILIZADA GRANULOMETRICAMENTE COM A UTILIZAÇÃO DE SOLO BRITA, SENDO 70% DE BRITA E 30% DE SOLO, COMPACTADO A 95% DO PROCTOR MODIFICADO, COM CAMADA ACABADA DE 15,00 CM.
C	SUB BASE – ESTABILIZADA GRANULOMETRICAMENTE COM A UTILIZAÇÃO DE SOLO BRITA, SENDO 50% DE BRITA E 50% DE SOLO, COMPACTADO A 95% DO PROCTOR MODIFICADO, COM CAMADA ACABADA DE 15,00 CM.
LIMPEZA DE CAIXA – ABERTURA E PREPARO DA CAIXA, COM PROFUNDIDADE MÍNIMA DE 0,20 METROS, E LARGURA DE ACORDO COM O PROJETO, COM RETIRADA DE MATERIAS INSERVÍVEIS, TAIS COMO: SOLO VEGETAL, MATERIA ORGÂNICA, CASCALHO, ETC. QUANDO NECESSÁRIO, E A CRITÉRIO DA FISCALIZAÇÃO, DEVERÁ SER EFETUADA ESCAVAÇÃO PARA A RETIRADA DE MATERIAS IMPRÓPRIOS EM PROFUNDIDADE ACIMA DA PREVISTA EM PROJETO.	
LAUDOS DE LABORATÓRIO – O RESPONSÁVEL PELA OBRA DEVERÁ FORNECER À PREFEITURA, LAUDO TÉCNICO DE CONTROLE TECNOLÓGICO E OS RESULTADOS DOS ENSAIOS REALIZADOS, DE CONFORMIDADE COM NORMAS DA ABNT.	



06 CROQUI DE LOCALIZAÇÃO
SEM ESCALA

RESUMO DE MATERIAIS		
DESCRIÇÃO	UN.	QUANTIDADE
GUIA DE CONCRETO	m	955,87
SARJETA DE CONCRETO	m	535,50
CALÇADAS	m²	583,28
PAVIMENTAÇÃO ASFÁLTICA	m²	2450,00
PALMEIRA	und	16
POSTE CONICO DUPL0	und	10

COORDENADAS GEOGRAFICAS	-17.06009, -43.30318
COMPRIMENTO	245,00m

OBRAS/SERVIÇO: PAVIMENTAÇÃO ASFÁSTICA - CBUQ			
PROPRIETÁRIO: PREFEITURA MUNICIPAL DE ITACAMBIRA/MG CNPJ: 18.017.400/0001-75			
GERALDO MOISES DE SOUZA PREFEITO MUNICIPAL			
ENDEREÇO: ITACAMBIRA/MINAS GERAIS			
PROJETO: GEOMÉTRICO			
RESPONSÁVEL TÉCNICO: PEDRO HENRIQUE FERREIRA SANTOS CREA MG: 292.433/D			
ÁREA: PAVIMENTAÇÃO	2.260,00 m²	CONTEÚDO: PLANTA BAIXA, PERFIL TRANSVERSAL, PERFIL LONGITUDINAL E CROQUI DE LOCALIZAÇÃO	
DATA: NOVEMBRO/2025		ESCALA: INDICADA	
NOTAS: 1 - MEDIDAS EM METROS; 2 - O PROJETO SEGUIU AS ORIENTAÇÕES DA NBR 6492:1994 - REPRESENTAÇÃO DE PROJETOS DE ARQUITETURA;			
CONTROLE	PROJETISTA	DATA	MODIFICAÇÕES
EMIÇÃO INICIAL	PEDRO HENRIQUE FERREIRA SANTOS	17/12/2025	-
01			
02			
03			
04			
05			
PASTA: I-PAVIMENTAÇÃO ASFÁLTICA ITACAMBIRA - 2024		FOLHA: AI	PRANCHA: 01/01
CONTRATO: 939911/2022	OPERAÇÃO: 1085.794-04/2022/MCIDADES	ART:	