
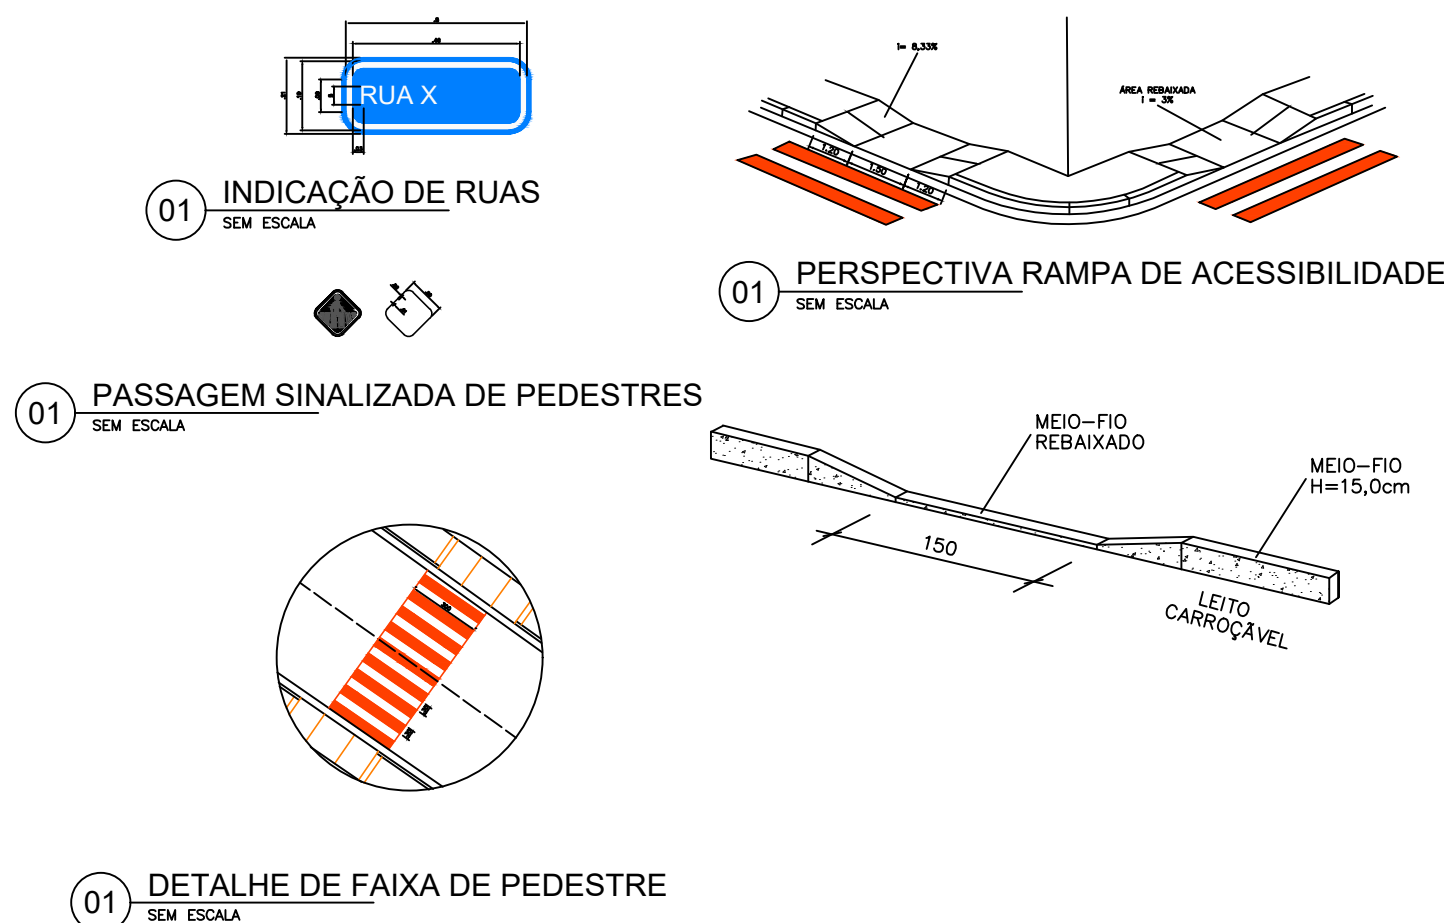


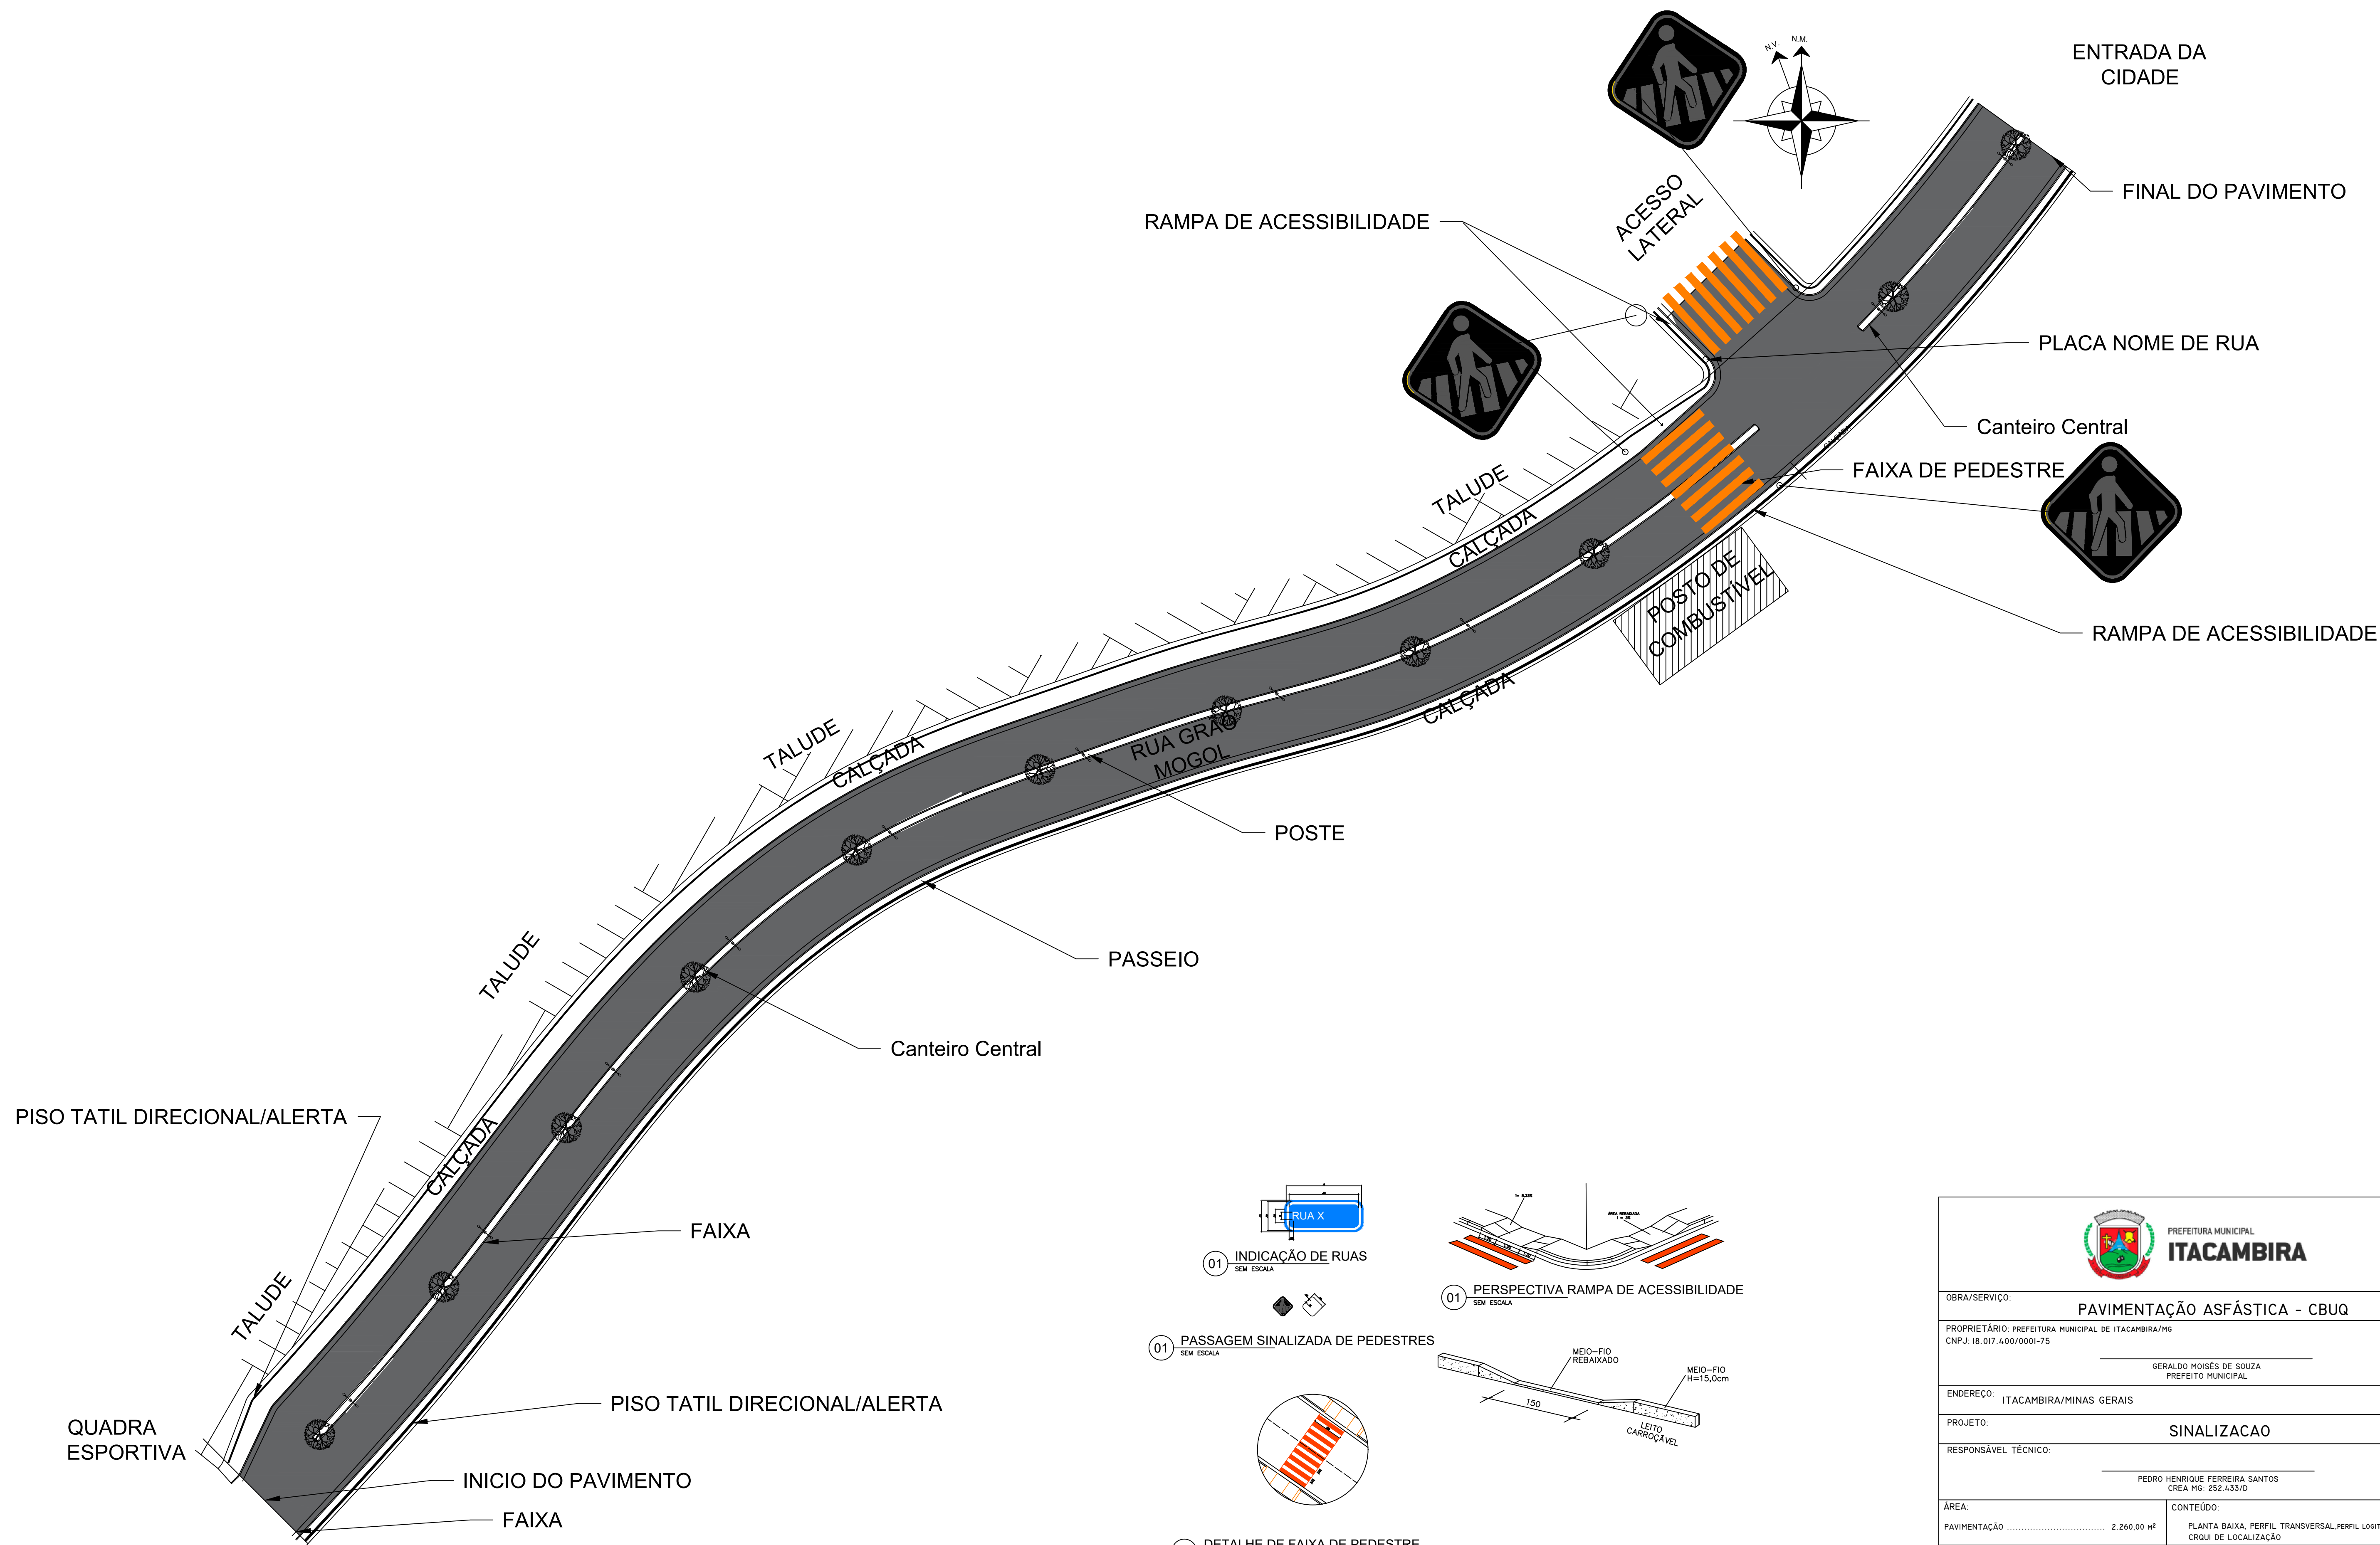

01 PLANTA BAIXA
ESCALA 1:500

PREFEITURA MUNICIPAL ITACAMBIRA			
OBRA/SERVIÇO: PAVIMENTAÇÃO ASFÁLTICA - CBUQ			
PROPRIETÁRIO: PREFEITURA MUNICIPAL DE ITACAMBIRA/MG CNPJ: 18.017.400/0001-75 GERALDO MOISES DE SOUZA PREFEITO MUNICIPAL			
ENDEREÇO: ITACAMBIRA/MINAS GERAIS			
PROJETO: SINALIZACAO			
RESPONSÁVEL TÉCNICO: PEDRO HENRIQUE FERREIRA SANTOS CREA MG: 252.433/D			
ÁREA:	CONTEÚDO:		
PAVIMENTAÇÃO	PLANTA BAIXA, PERFIL TRANSVERSAL, PERFIL LONGITUDINAL E CROQUI DE LOCALIZAÇÃO		
DATA:	NOVEMBRO/2025	ESCALA:	INDICADA
NOTAS: 1 - MEDIDAS EM METROS; 2 - O PROJETO SEGUIU AS ORIENTAÇÕES DA NBR 6492:1994 - REPRESENTAÇÃO DE PROJETOS DE ARQUITETURA;			
CONTROLE	PROJETISTA	DATA	MODIFICAÇÕES
EMIÇÃO INICIAL	PEDRO HENRIQUE FERREIRA SANTOS	18/12/2025	-
01			
02			
03			
04			
05			
PASTA: I-PAVIMENTAÇÃO ASFÁLTICA ITACAMBIRA - 2024		FOLHA:	PRANCHA:
CONTRATO: 939911/2022	OPERAÇÃO: 1085.794-04/2022/MCIDADES	ART:	A1 01/01