



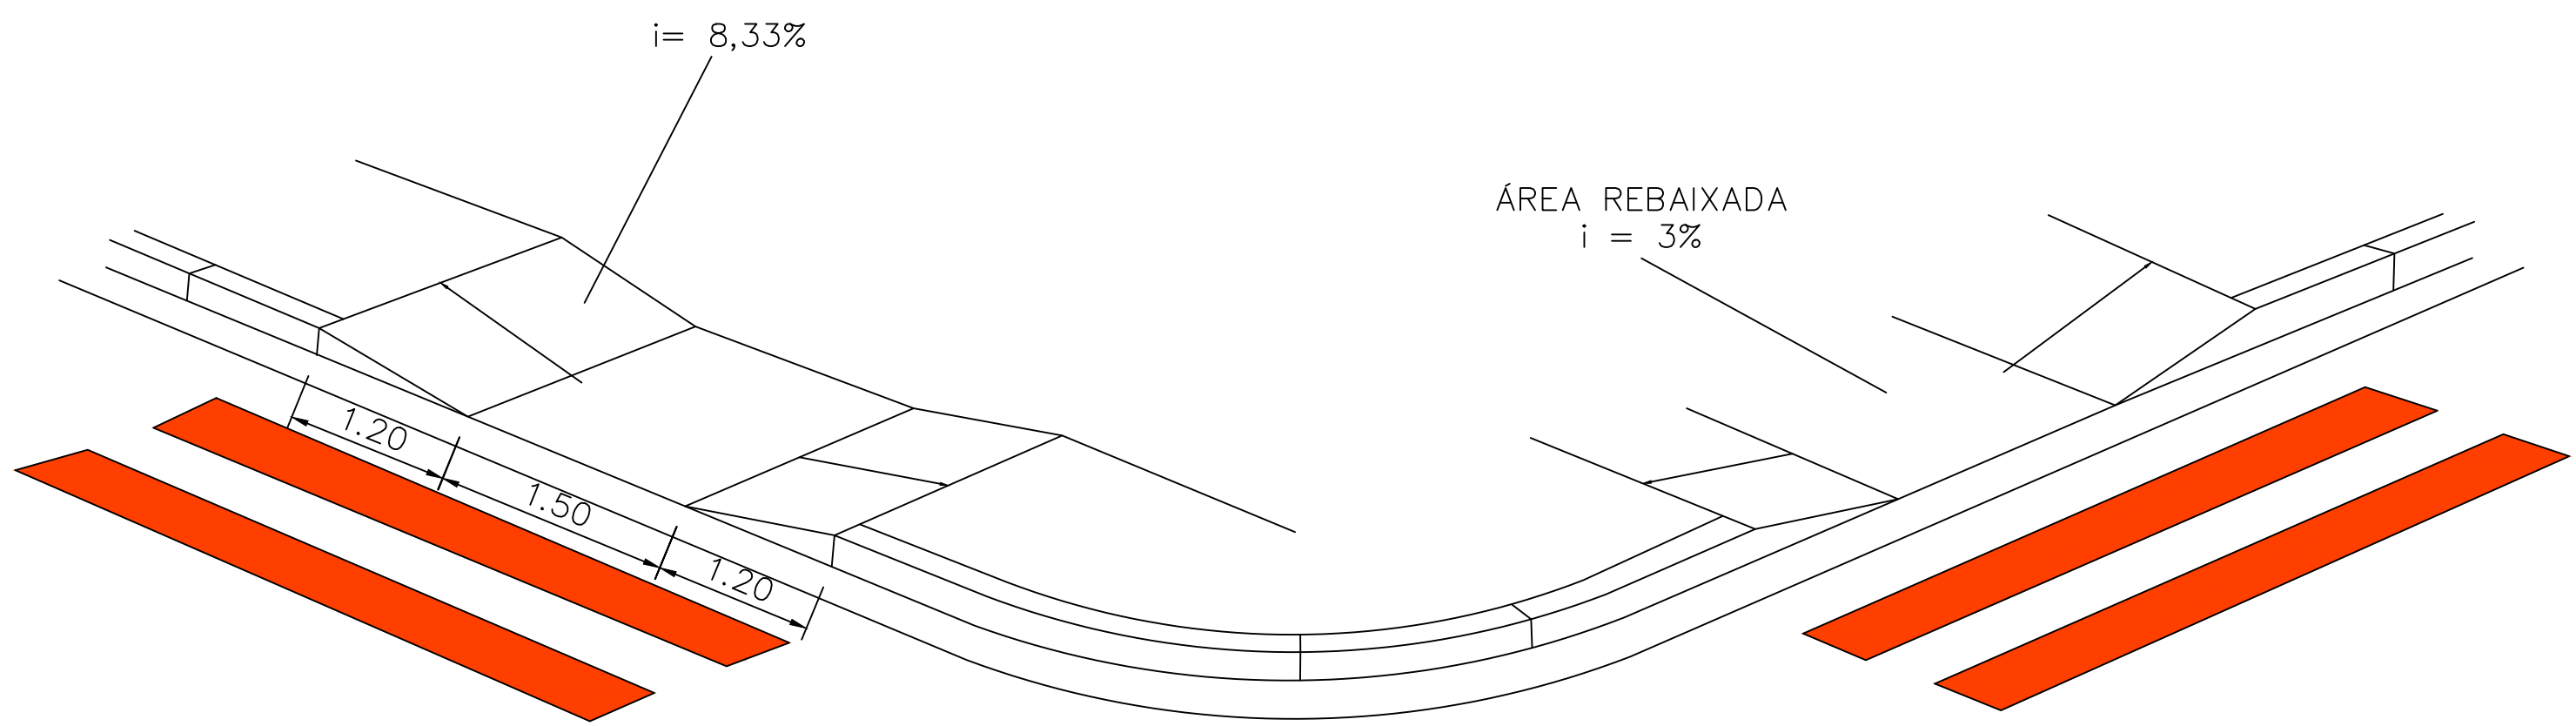

PERSPECTIVA RAMPA DE ACESSIBILIDADE
SEM ESCALA

TRECHO 01

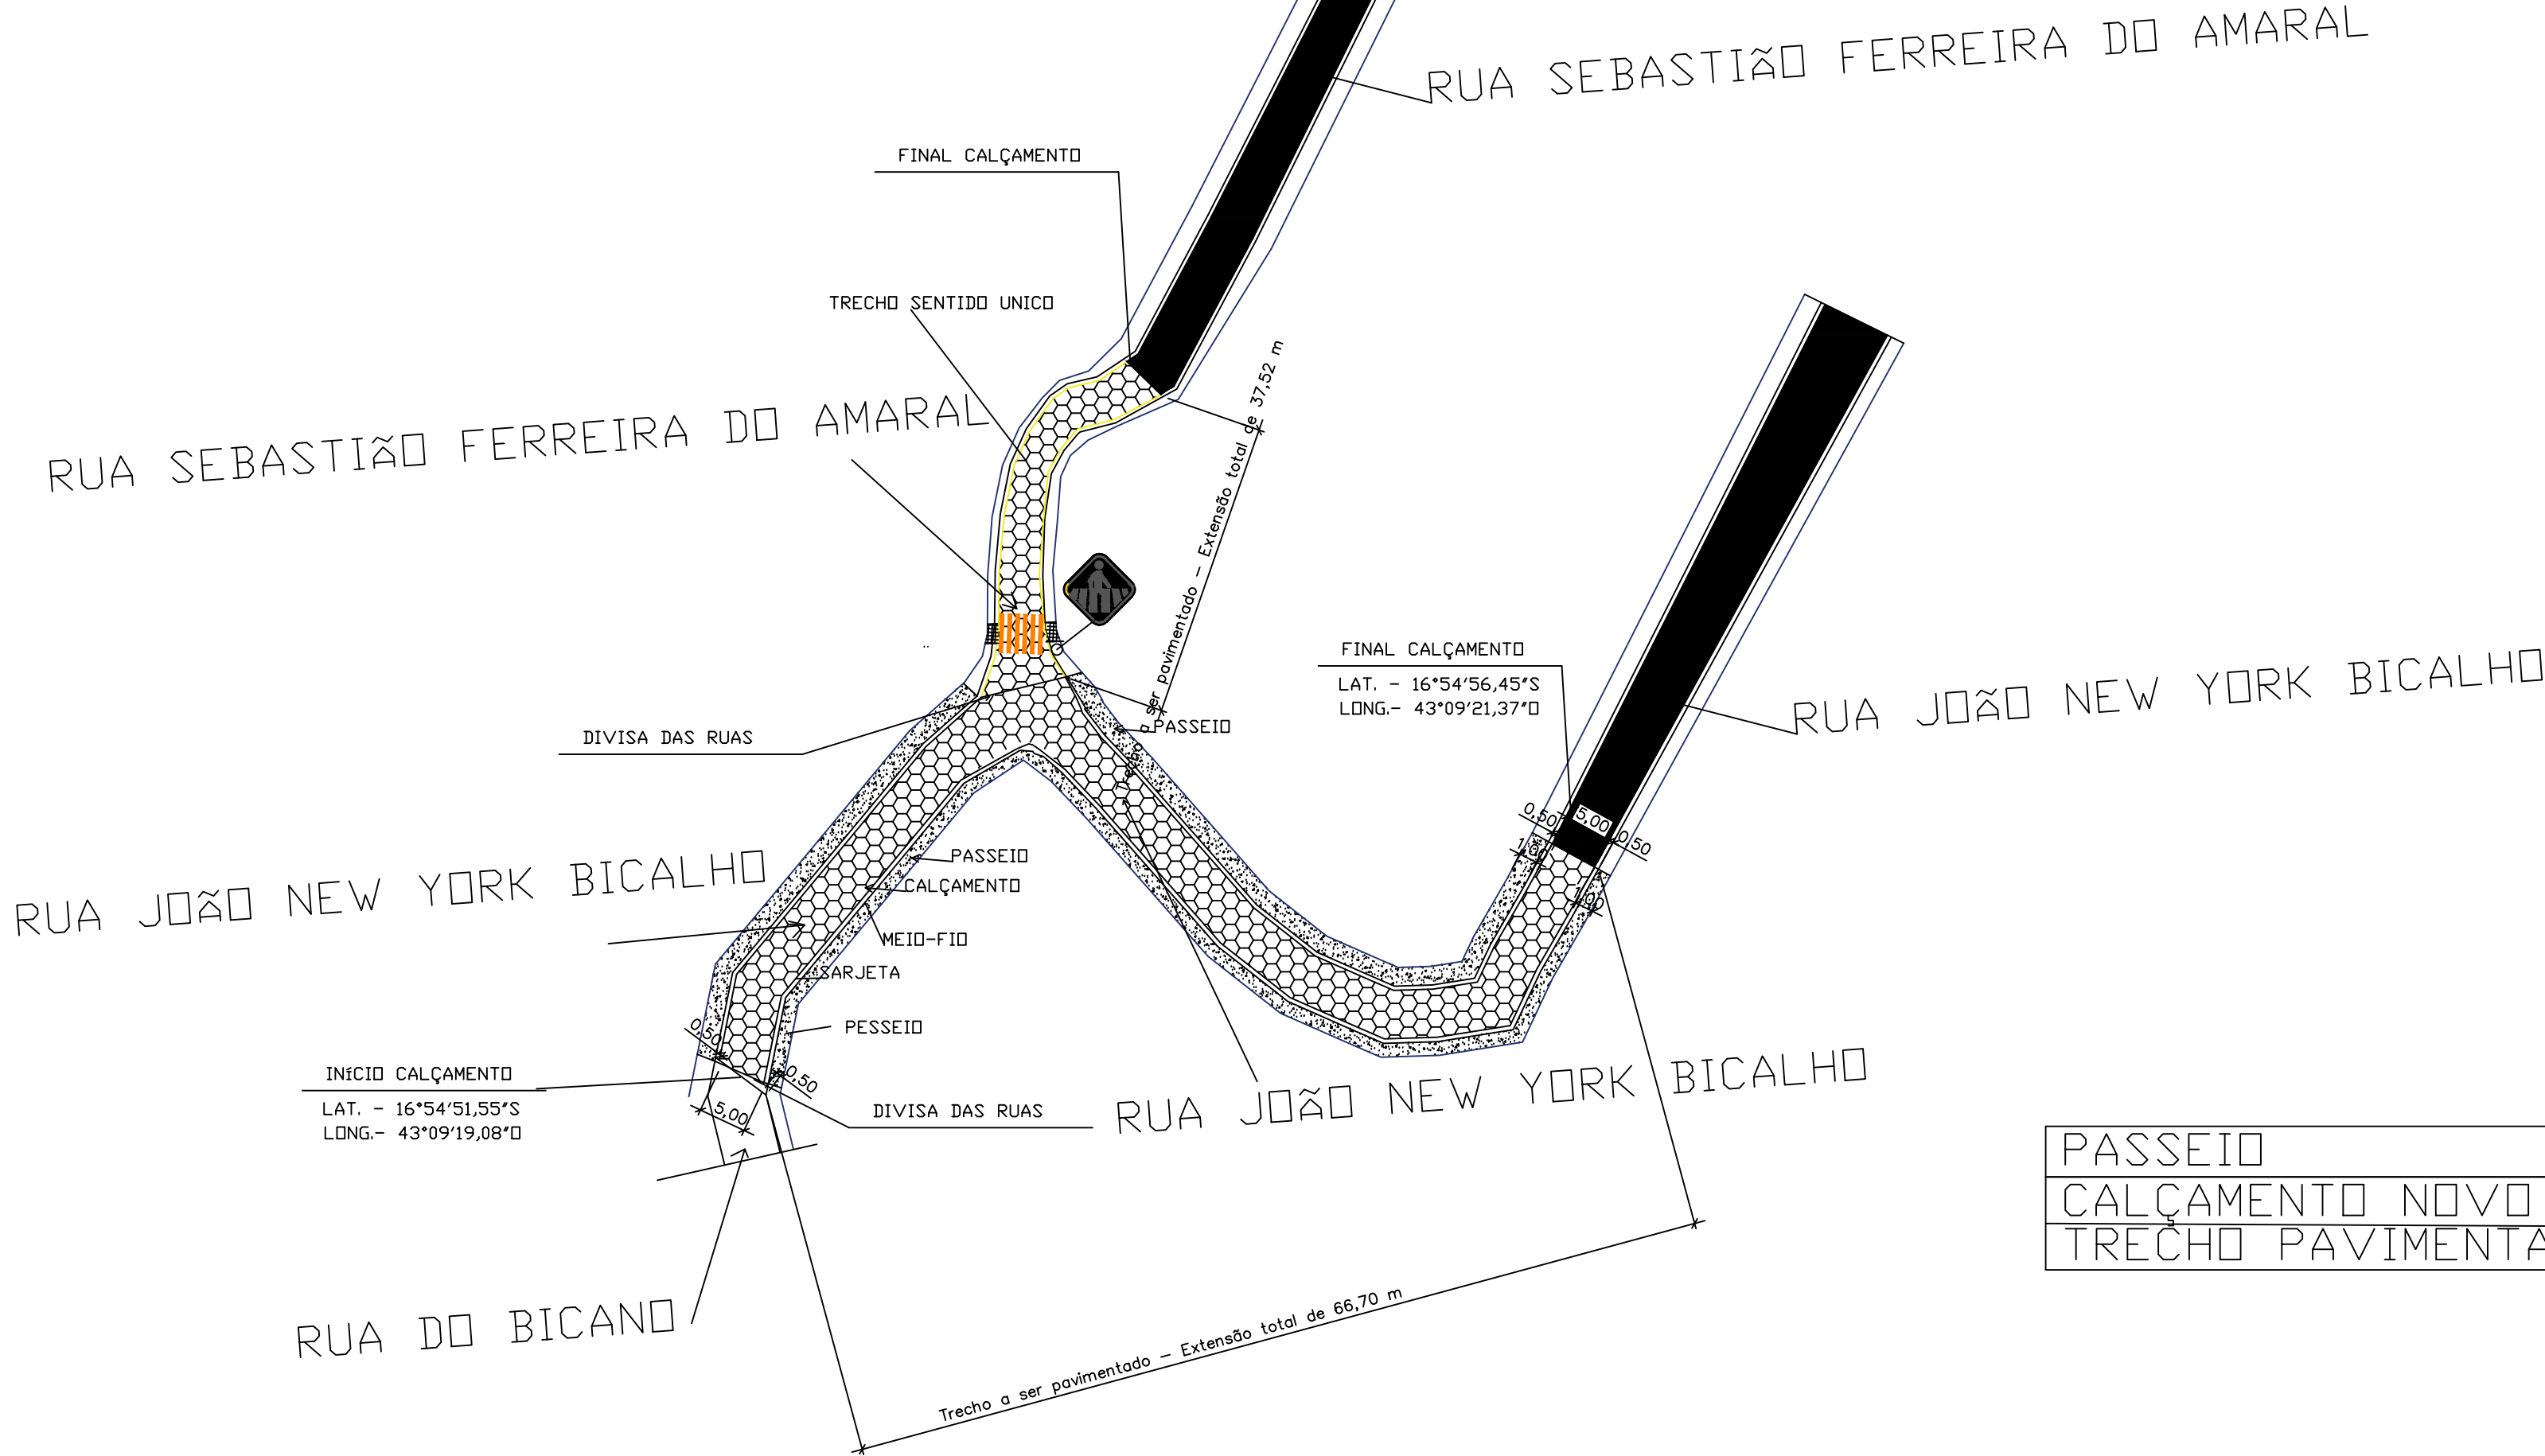


* OBSERVAÇÃO: SERÁ ALTERADO O SENTIDO DA RUA SEBASTIÃO FERREIRA DO AMARAL QUE TERÁ SENTIDO ÚNICO

RUA SEBASTIÃO FERREIRA DO AMARAL	37,50M
RUA JOÃO NEW YORK BICALHO	66,70M
TOTA	104,20M

PLANTA BAIXA PAVIMENTAÇÃO - TRECHO I


ESCALA: 1/750

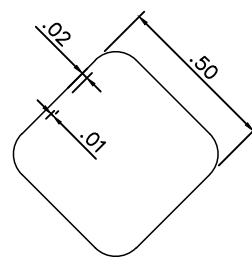

PASSAGEM SINALLIZADA DE PEDESTRES

ESCALA: 1/20


MEIO-FIO DE CONTORNO LATERAL

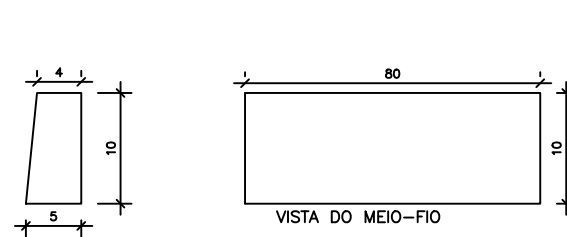

DETALHE BLOCO MEIO FIO

ESCALA: SEM ESCALA


QUANTIDADE DE BLOCOS POR M2

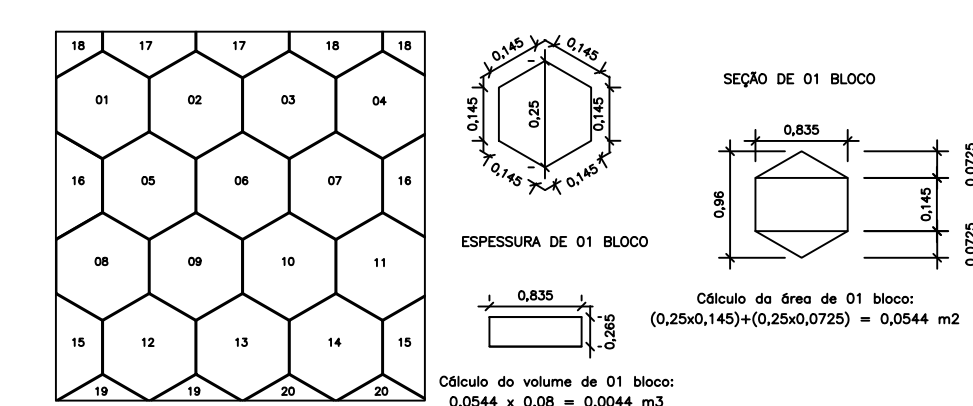

Observações:
1 - Os blocos devem ser colocados de forma bem regular, para melhor aproveitamento da água.
2 - Quantidade de água por m2: 18 litros.
3 - Volume de concreto por m2: 0,10 m3.
4 - Volume de concreto por m2: 0,10 m3.


DETALHE BLOCO HEXAGONAL

ESCALA: SEM ESCALA

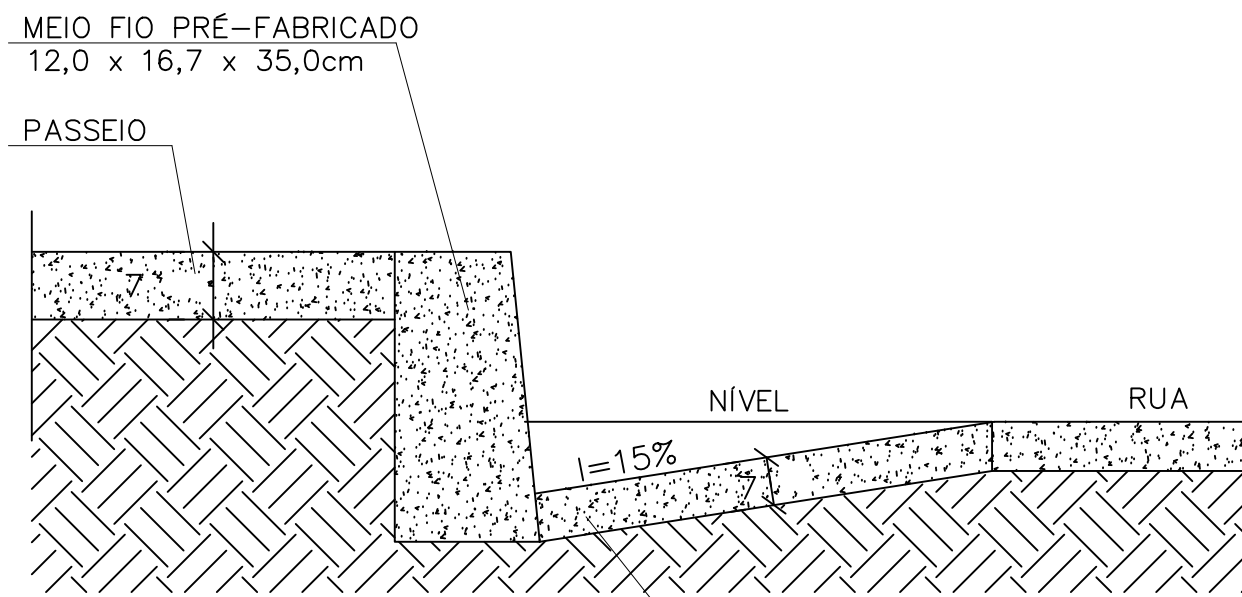


SEÇÃO DETALHAMENTO SARJETA

ESCALA: 1/15

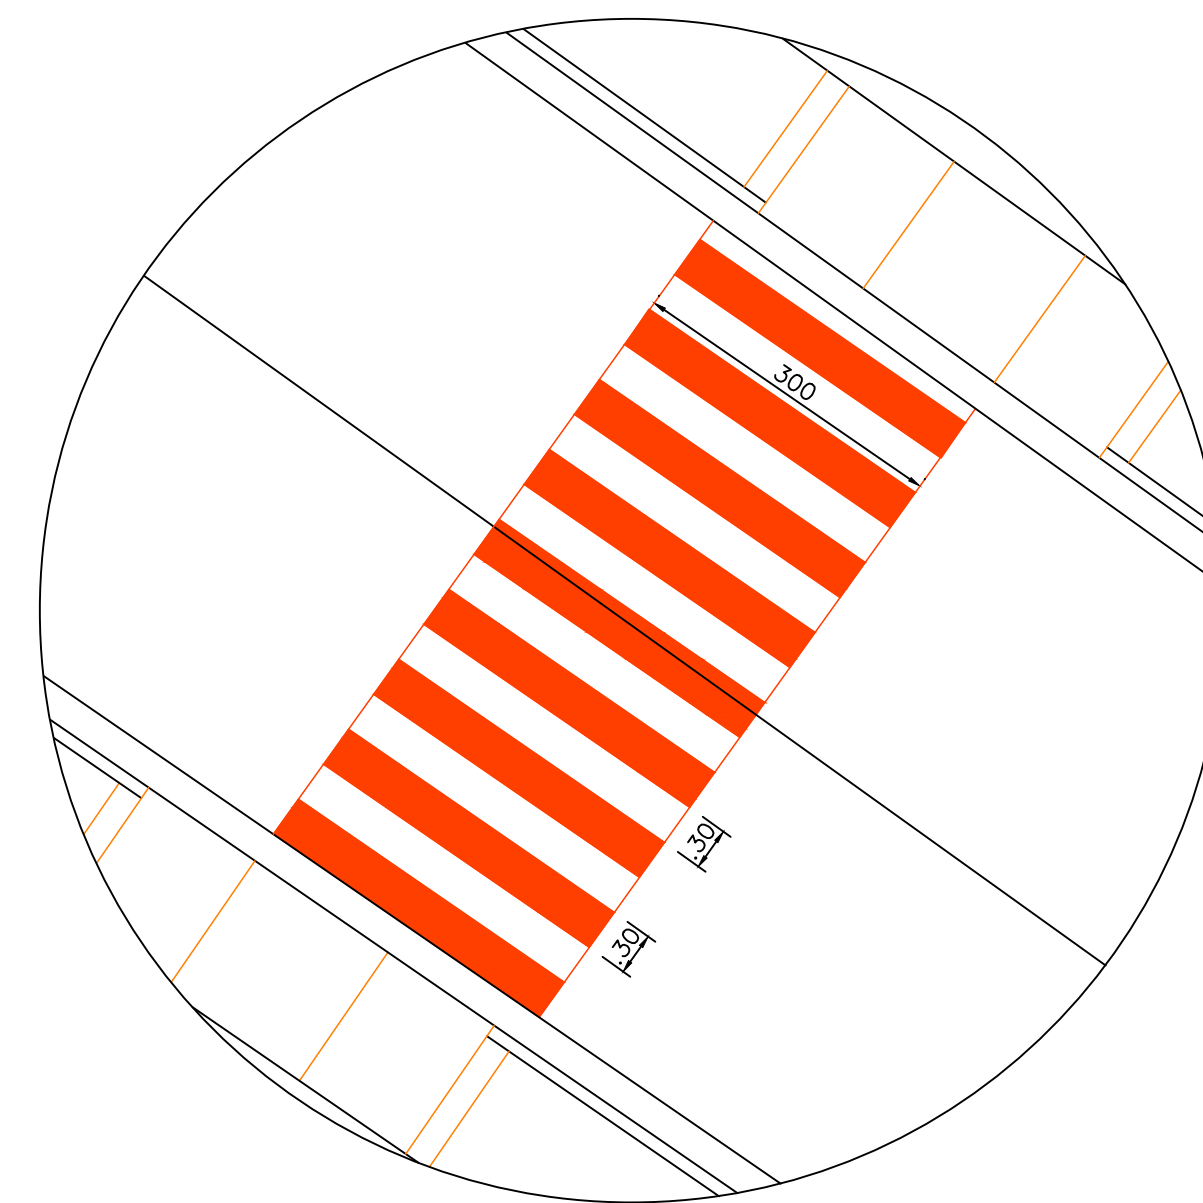


DETALHE DE FAIXA DE PEDESTRE

ESCALA: 1/75

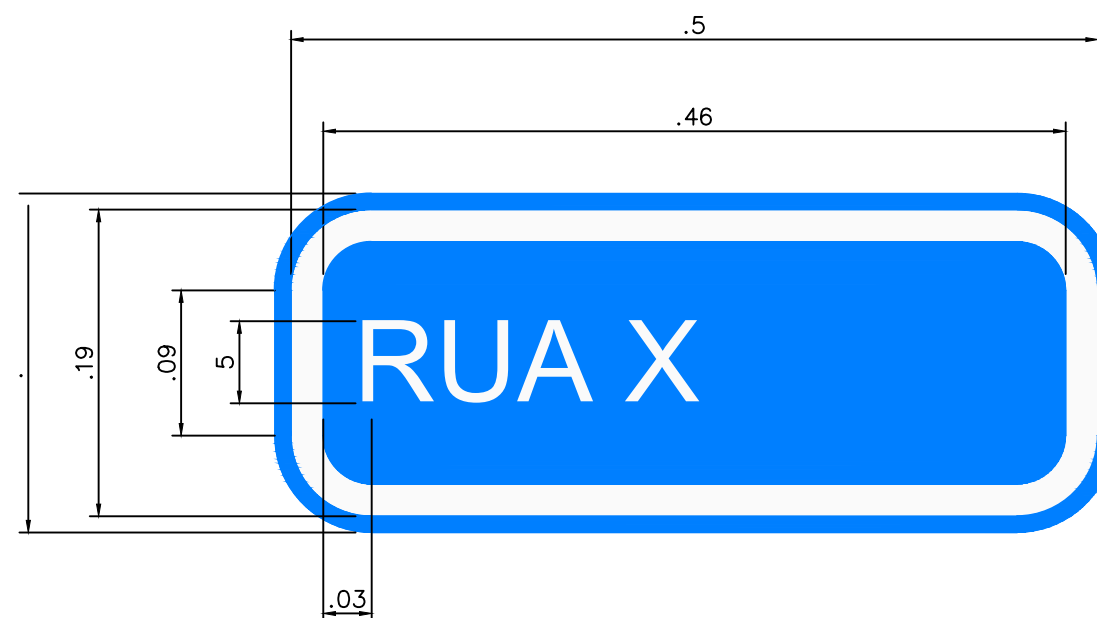


INDICAÇÃO DE RUAS

ESCALA: 1:5

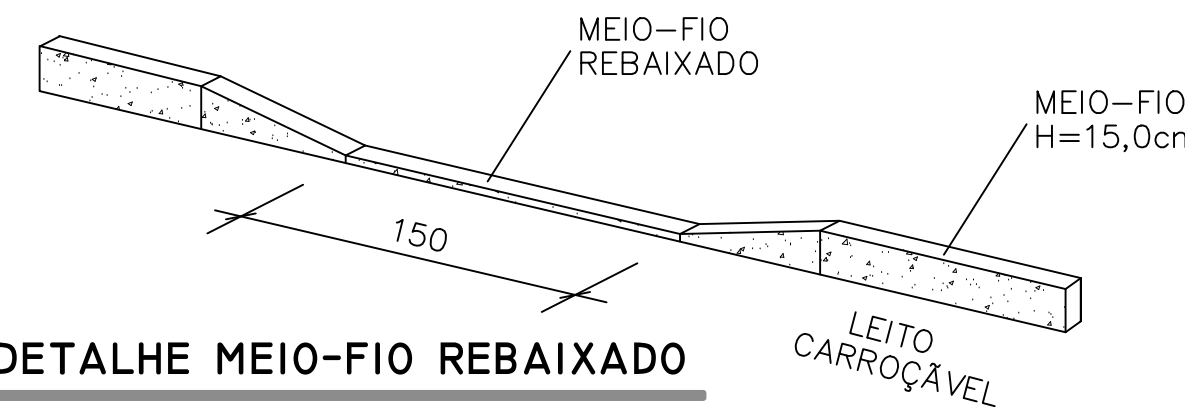

DETALHE MEIO-FIO REBAIXADO

ESCALA: 1/50

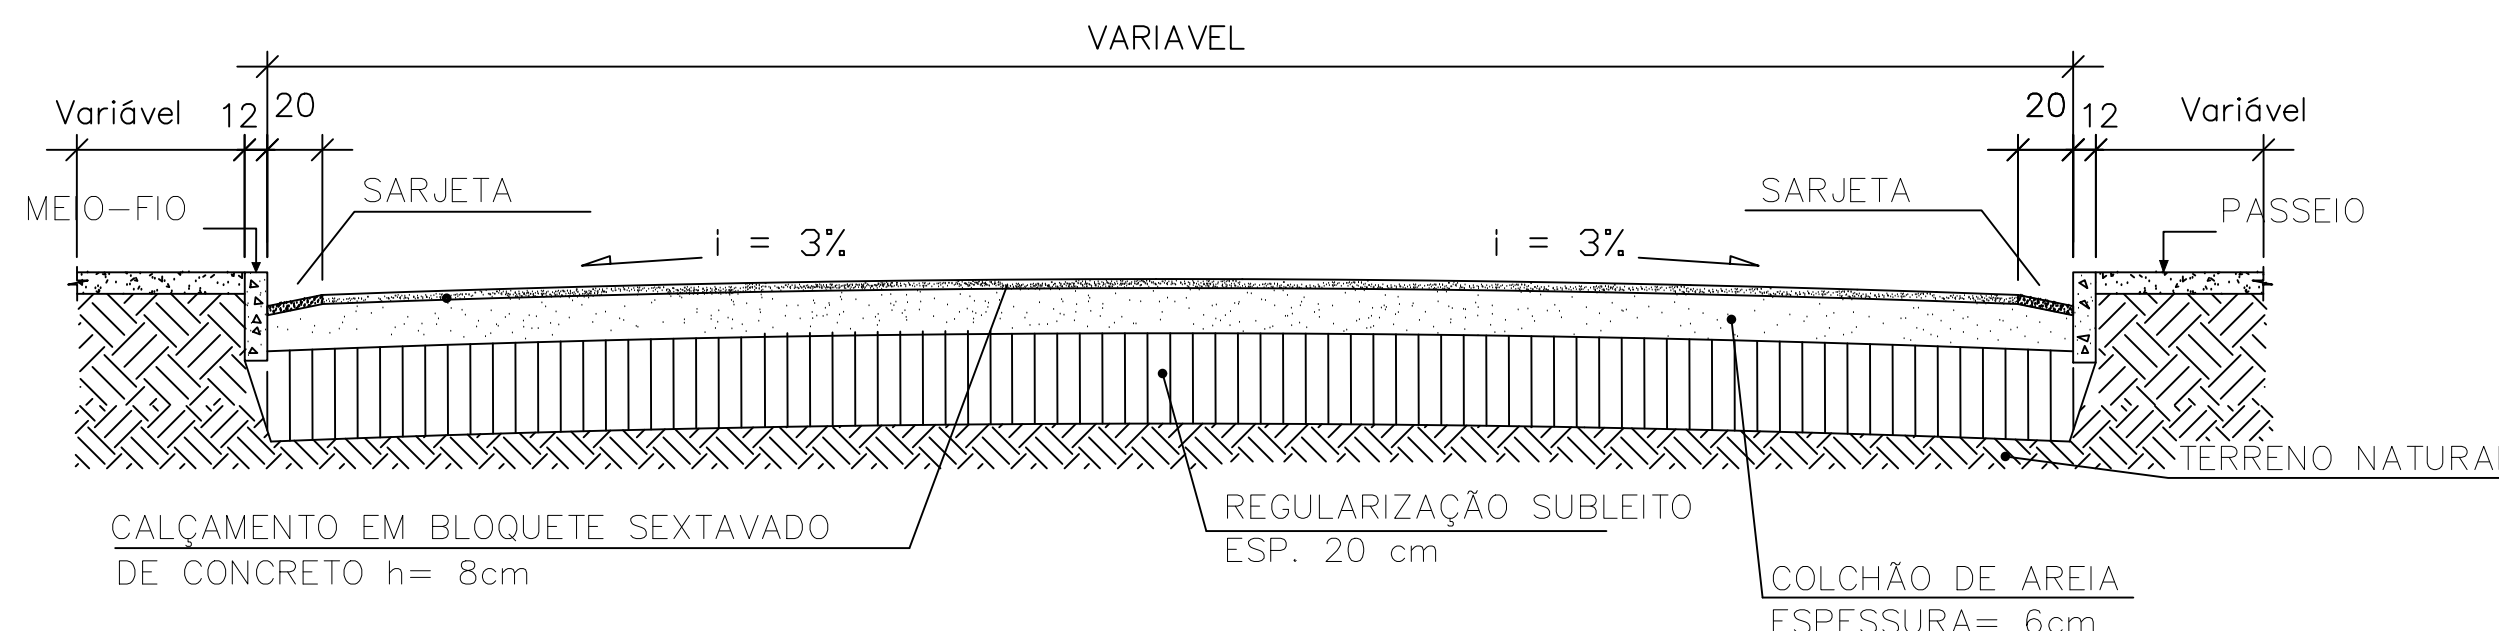

SEÇÃO TRANSVERSAL

ESCALA: 1/50



IMAGEM DE SATÉLITE - LOCAL PAVIMENTAÇÃO

SEM ESCALA



PREFEITURA MUNICIPAL
DE ITACAMBIRA/MG

OBRA/SERVIÇO:

PAVIMENTAÇÃO DE VIAS URBANAS

PROPRIETÁRIO: PREFEITURA MUNICIPAL DE ITACAMBIRA/MG

CNPJ: 18.017.400/0001-75

GERALDO MOISÉS DE SOUZA
PREFEITO MUNICIPAL

ENDEREÇO: RUA GRÃO MOGOL, RUA LEILA CONCEIÇÃO, RUA JOÃO NEW YORK BICALHO,
VALTER FERREIRA E SEBASTIÃO FERREIRA DO AMARAL-ITACAMBIRA/MG.

PROJETO: CALÇAMENTO EM BLOCOS SEXTAVADOS DE CONCRETO

RESPONSÁVEL TÉCNICO:

JONAS CEZAR PEREIRA
ENGº CIVIL - CREA/MG: 211570/D

TÍTULO

PLANTA BAIXA PAVIMENTAÇÃO - TRECHO I - DETALHE BLOCO MEIO FIO - DETALHE BLOCO HEXAGONAL - SEÇÃO TRANSVERSAL
SEÇÃO DETALHAMENTO SARJETA - DETALHE MEIO-FIO REBAIXADO - IMAGEM DE SATÉLITE - LOCAL PAVIMENTAÇÃO
SINALIZAÇÃO VIÁRIA VERTICAL E HORIZONTAL

ART Nº:

PROPOSTA Nº:

DATA:

MARÇO/2025

ESCALA:

INDICADA