


INICIO

FIM

01 PLANTA BAIXA
ESCALA 1:750

RUA VALTER FERREIRA TEIXEIRA

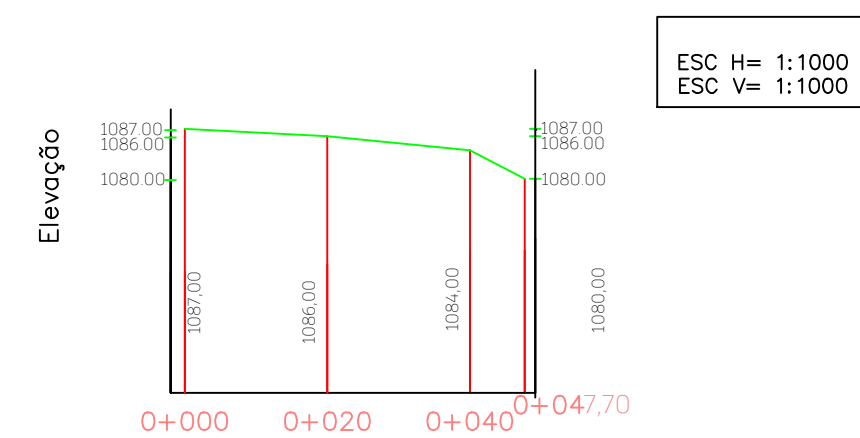

NOTAS

LEGENDA

LEGENDA

COTA DO TERRENO

480.43
480.433
0+000

480.32
480.320
0+020

EXTENSÃO EM METROS 20 METROS

MAPA-CHAVE

ATUALIZAÇÃO

DATA:
DATA:
DATA:



PREFEITURA MUNICIPAL
DE ITACAMBIRA/MG

OBRA/SERVIÇO:

PAVIMENTAÇÃO DE VIAS URBANAS

PROPRIETÁRIO: PREFEITURA MUNICIPAL DE ITACAMBIRA/MG
CNPJ: 18.017.400/0001-75

GERALDO MOISÉS DE SOUZA
PREFEITO MUNICIPAL

ENDEREÇO:

RUA: VALTER FERREIRA-ITACAMBIRA/MG.

PROJETO:	
----------	--

PROJETO TOPOGRÁFICO
PAVIMENTAÇÃO BLOCO SEXTAVADO
ESTAQUEAMENTO E PERFIL LONGITUDINAL E CROQUI DE LOCALIZAÇÃO

RESPONSÁVEL TÉCNICO:

JONAS CEZAR PEREIRA
ENG.^o CIVIL - CREA/MG: 211570/D

TITULO

RUA: VALTER FERREIRA

DATA:

MARÇO/2025

ART N°:	
---------	--

PROPOSTA N°:

ESCALA:

INDICADA