


RUA VALTER TEIXEIRA


INICIO
679580.28 m E
8112356.71 m S

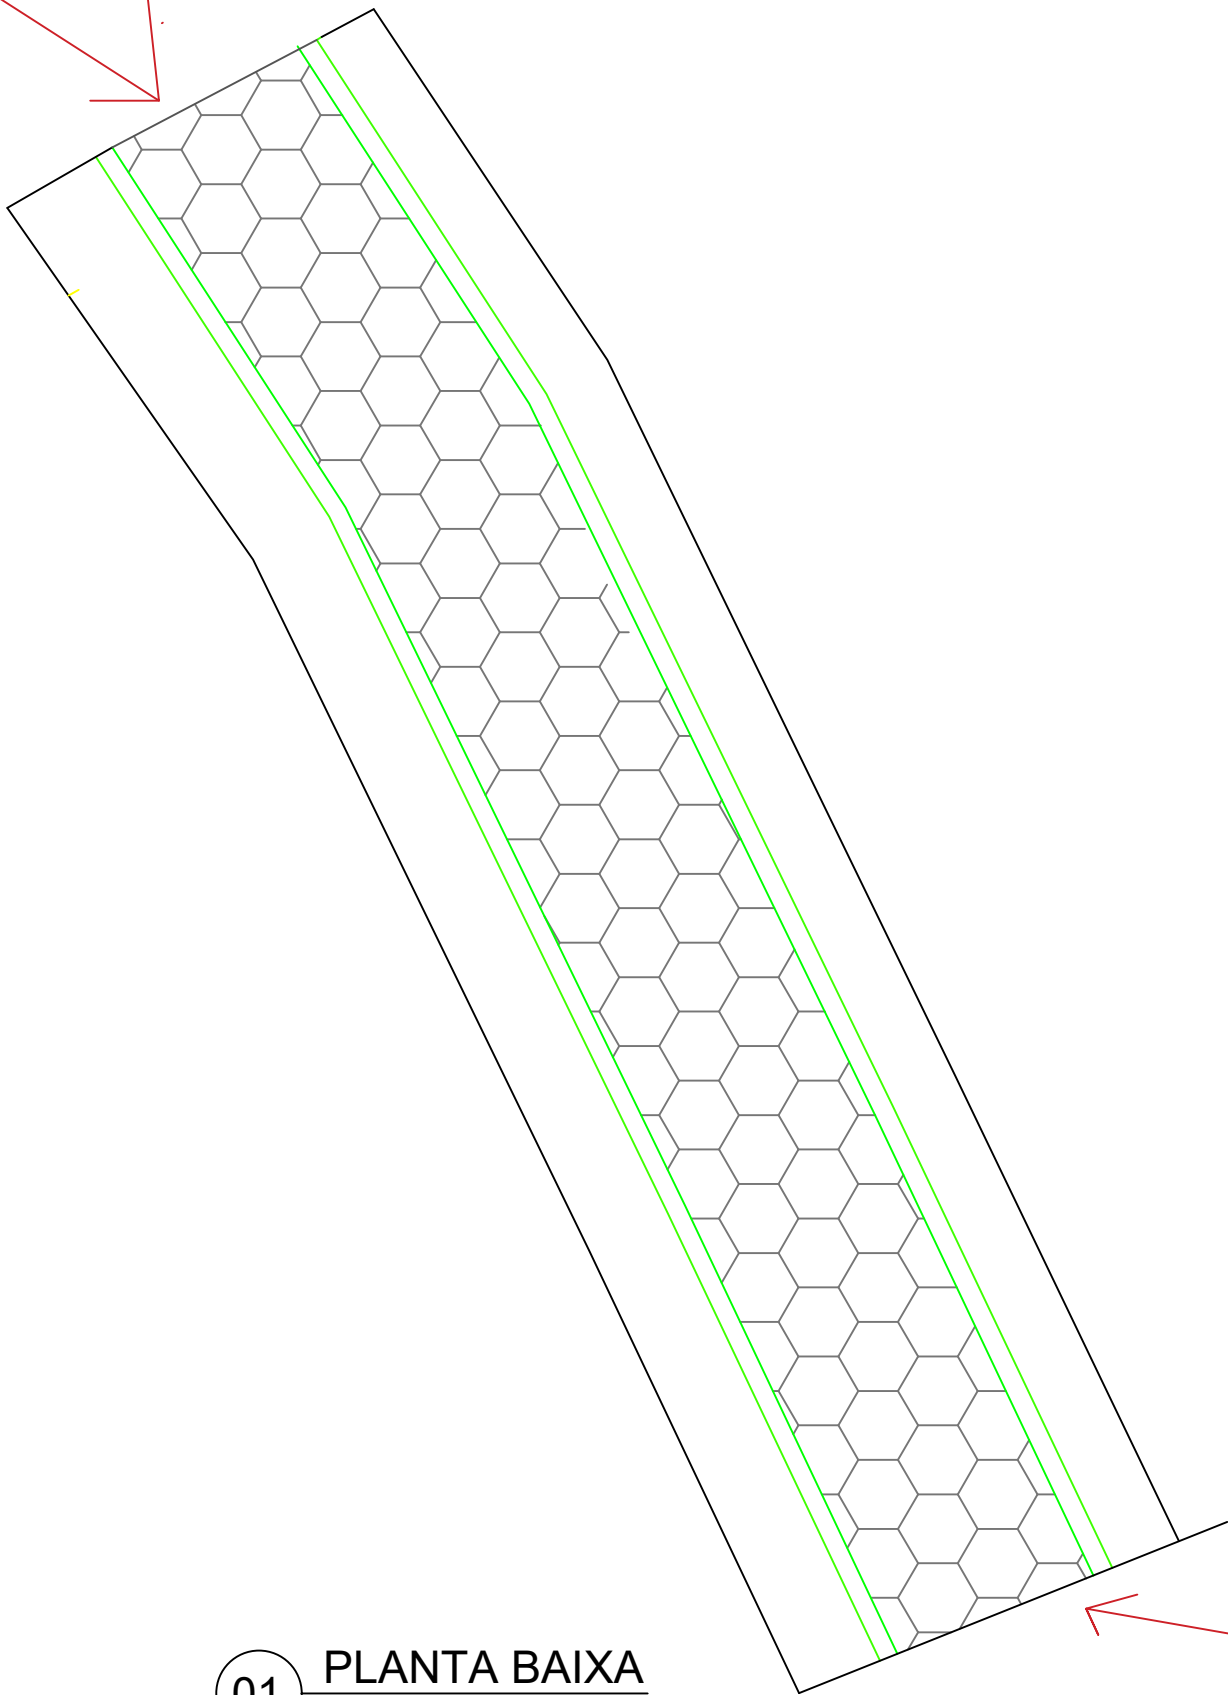

01 PLANTA BAIXA
ESCALA 1:750

FIM
679597.29 m E
8112320.32 m S

RUA VALTER TEIXEIRA

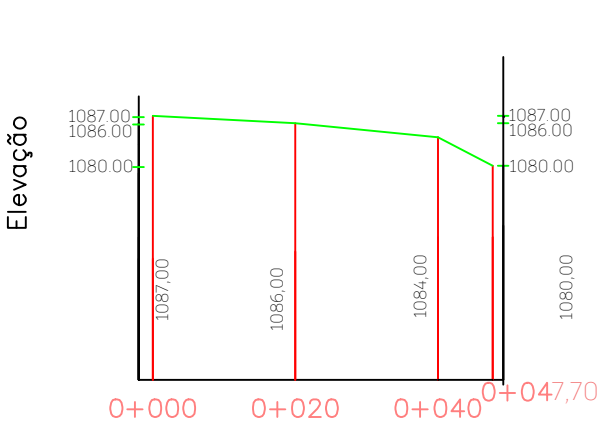

ESC H= 1:1000
ESC V= 1:1000



		PREFEITURA MUNICIPAL DE ITACAMBIRA/MG	
OBRA/SERVIÇO: PAVIMENTAÇÃO DE VIAS URBANAS			
PROPRIETÁRIO: PREFEITURA MUNICIPAL DE ITACAMBIRA/MG CNPJ: 18.017.400/0001-75			
GERALDO MOISÉS DE SOUZA PREFEITO MUNICIPAL			
ENDEREÇO: RUA: VALTER FERREIRA-ITACAMBIRA/MG.			
PROJETO: PROJETO TOPOGRÁFICO PAVIMENTAÇÃO BLOCO SEXTAVADO ESTAQUEAMENTO E PERFIL LONGITUDINAL E CROQUI DE LOCALIZAÇÃO			
RESPONSÁVEL TÉCNICO: JONAS CEZAR PEREIRA ENGº CIVIL - CREA/MG: 211570/D			
TÍTULO RUA: VALTER FERREIRA		ART Nº: PROPOSTA Nº:	
DATA: JUNHO/2024		ESCALA: INDICADA	

NOTAS	LEGENDA	MAPA-CHAVE	ATUALIZAÇÃO
1 - AS CURVAS DE NÍVEL FORAM INTERPOLADAS DE 1,00 METROS EM 1,00 METROS. 2 - TODAS AS COORDENADAS AQUI DESCRITAS ESTÃO GEORREFERENCIADAS AO SISTEMA GEODÉSICO BRASILEIRO E ENCONTRAM-SE REPRESENTADAS NO SISTEMA UTM, REFERENCIADAS AO MERIDIANO CENTRAL Nº 45 WGR, TENDO COMO DATUM O SIRGAS 2000. TODOS OS AZIMUTES E DISTÂNCIAS, ÁREA E PERÍMETRO FORAM CALCULADOS NO PLANO DE PROJEÇÃO UTM. 3- A MALHA DE COORDENADAS ESTÁ INTERPOLADA A CADA 50 METROS	COTA DO TERRENO 480.43 480.435 480.32 480.320 0+0000+020 EXTENSÃO EM METROS 20 METROS		DATA: DATA: DATA: