



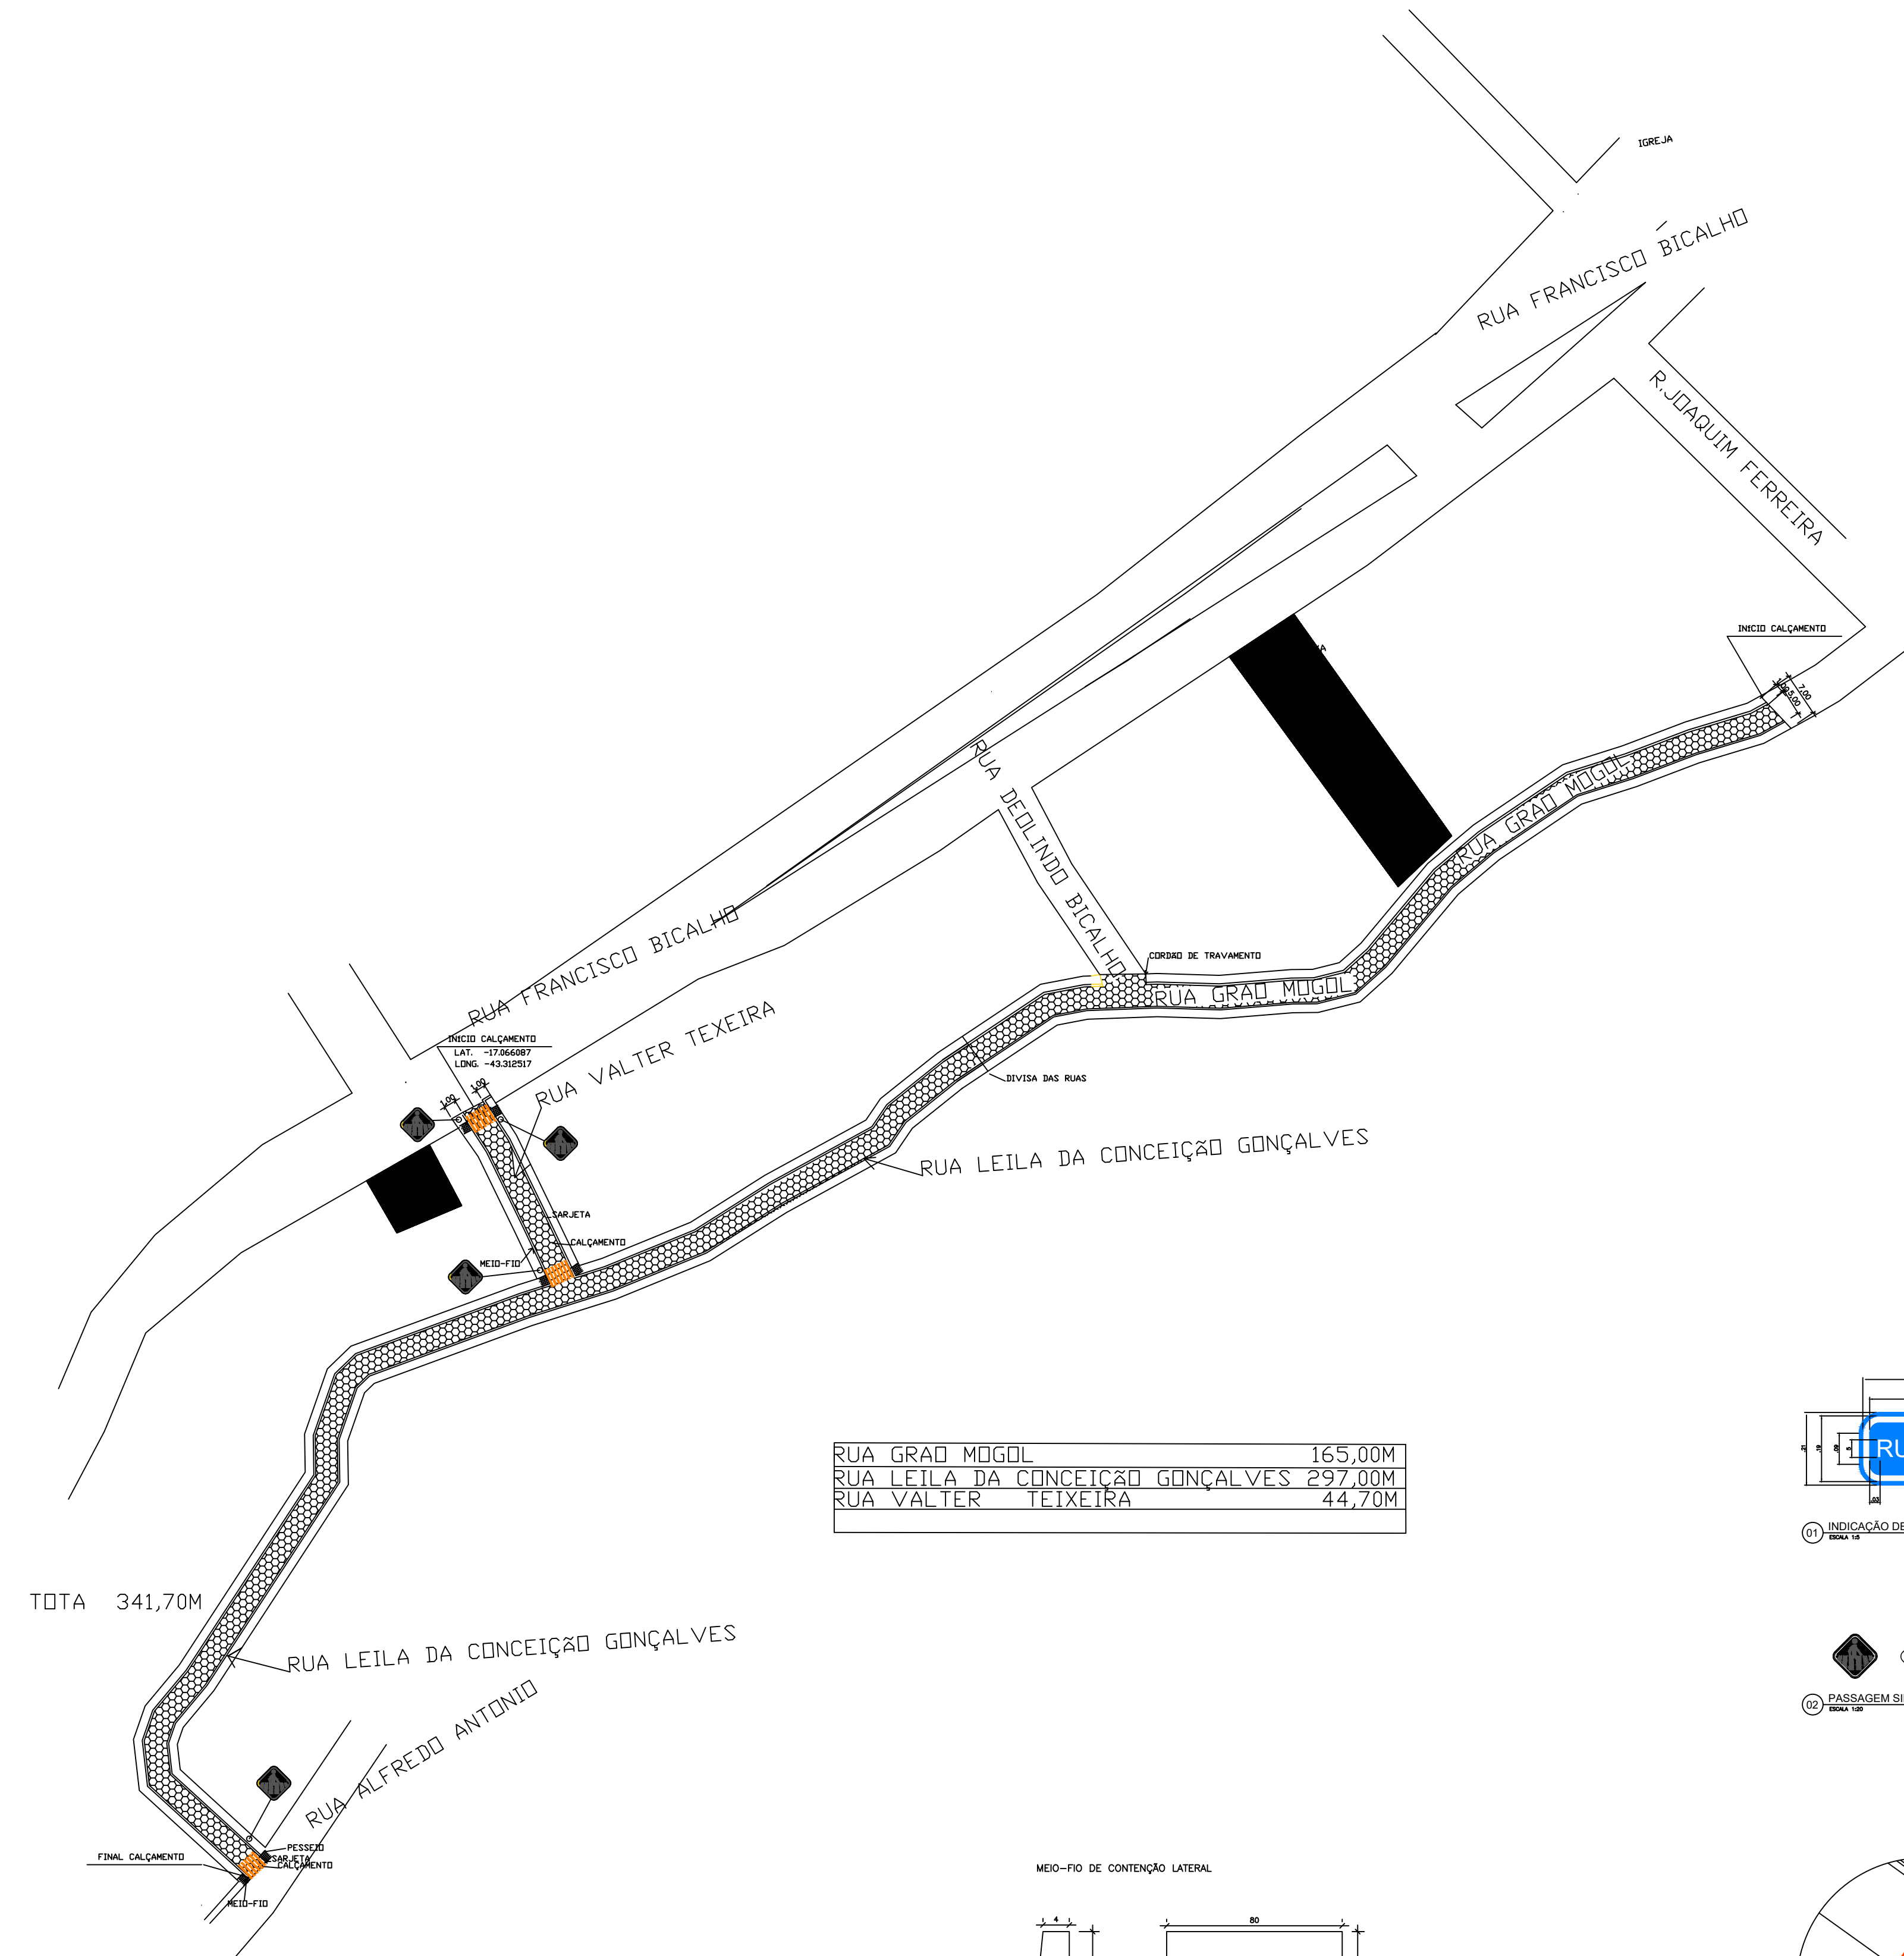


PLANTA BAIXA PAVIMENTAÇÃO - TRECHO 02
ESCALA: 1/750


RUA GRÃO MOGOL	165,00M
RUA LEILA DA CONCEIÇÃO GONÇALVES	297,00M
RUA VALTER TEIXEIRA	44,70M

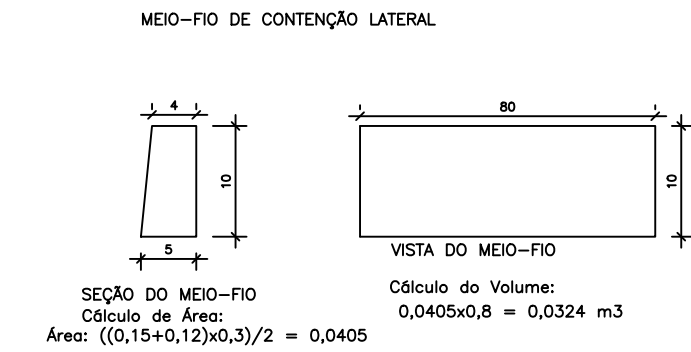





DETALHE BLOCO MEIO FIO
ESCALA: SEM ESCALA

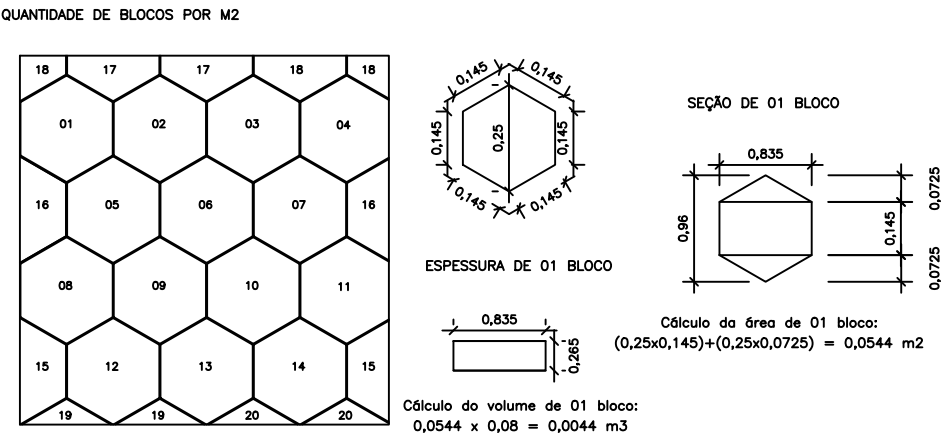


DETALHE BLOCO HEXAGONAL
ESCALA: SEM ESCALA

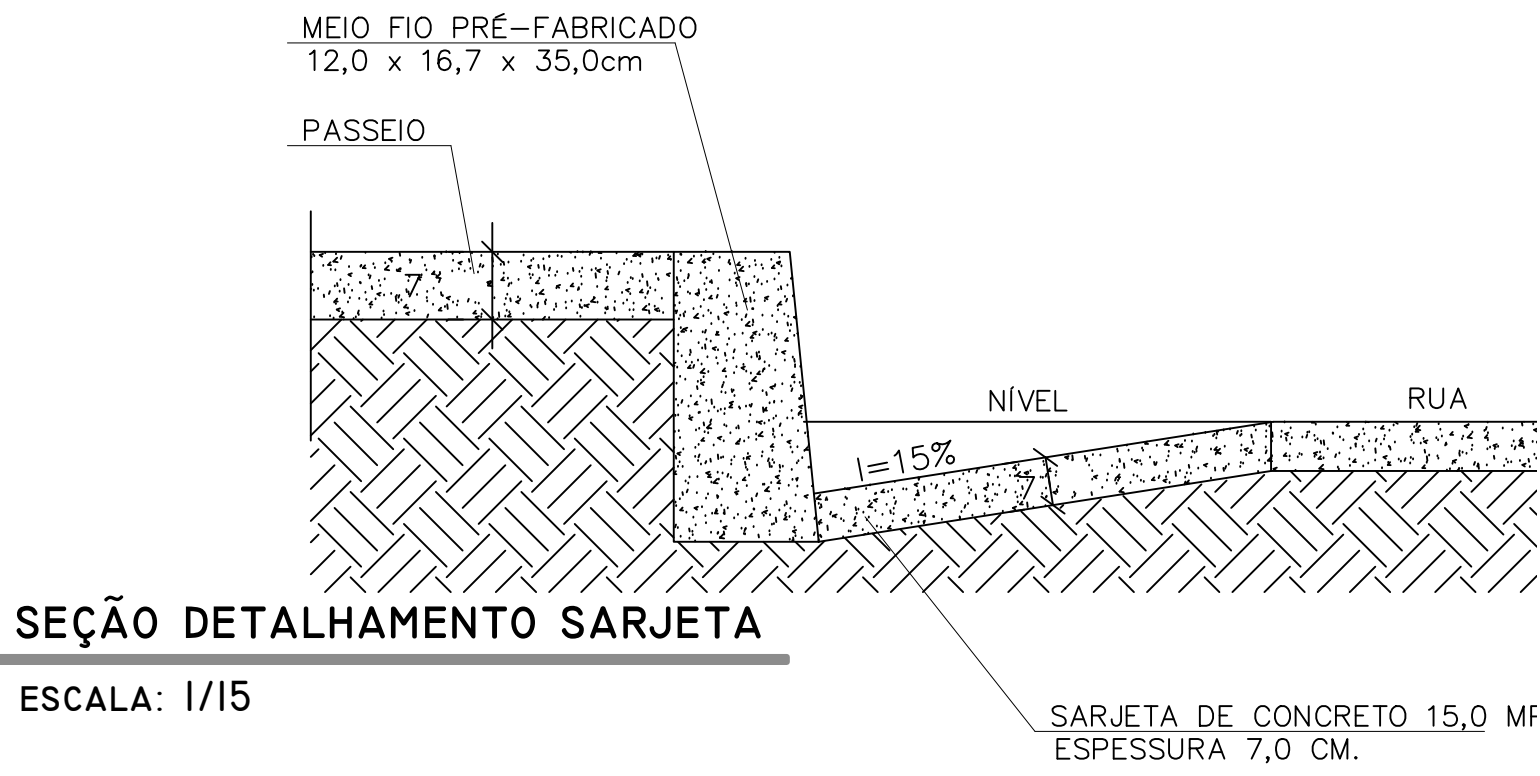

SEÇÃO DETALHAMENTO SARJETA
ESCALA: 1/15

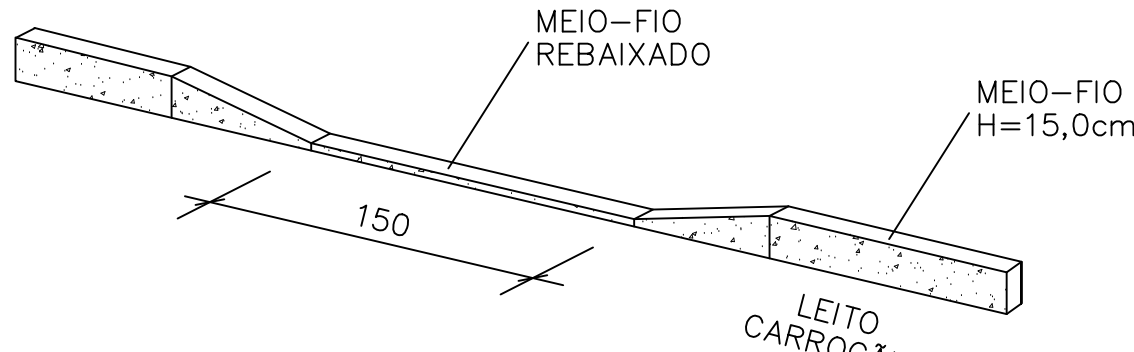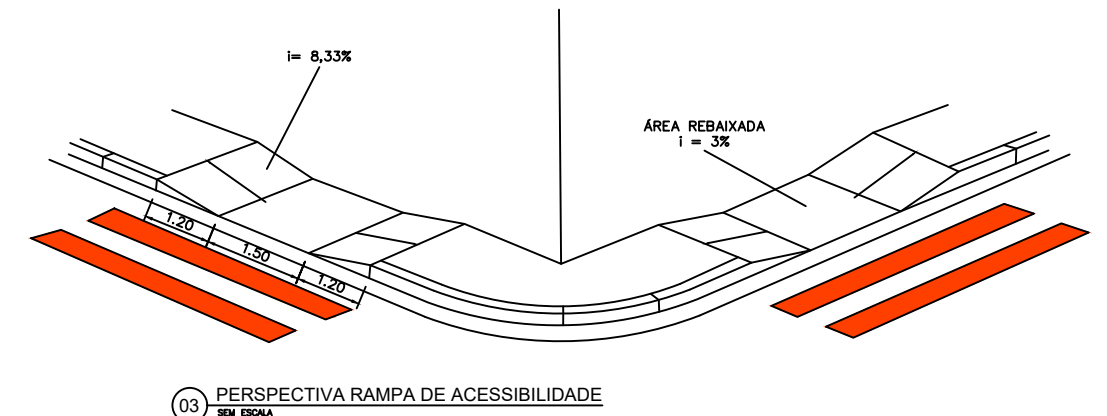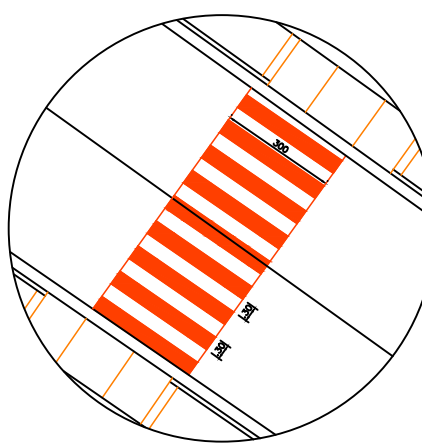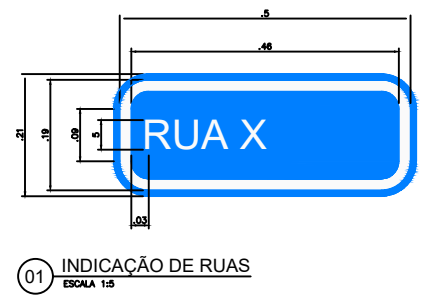

DETALHE MEIO-FIO REBAIXADO
ESCALA: 1/50

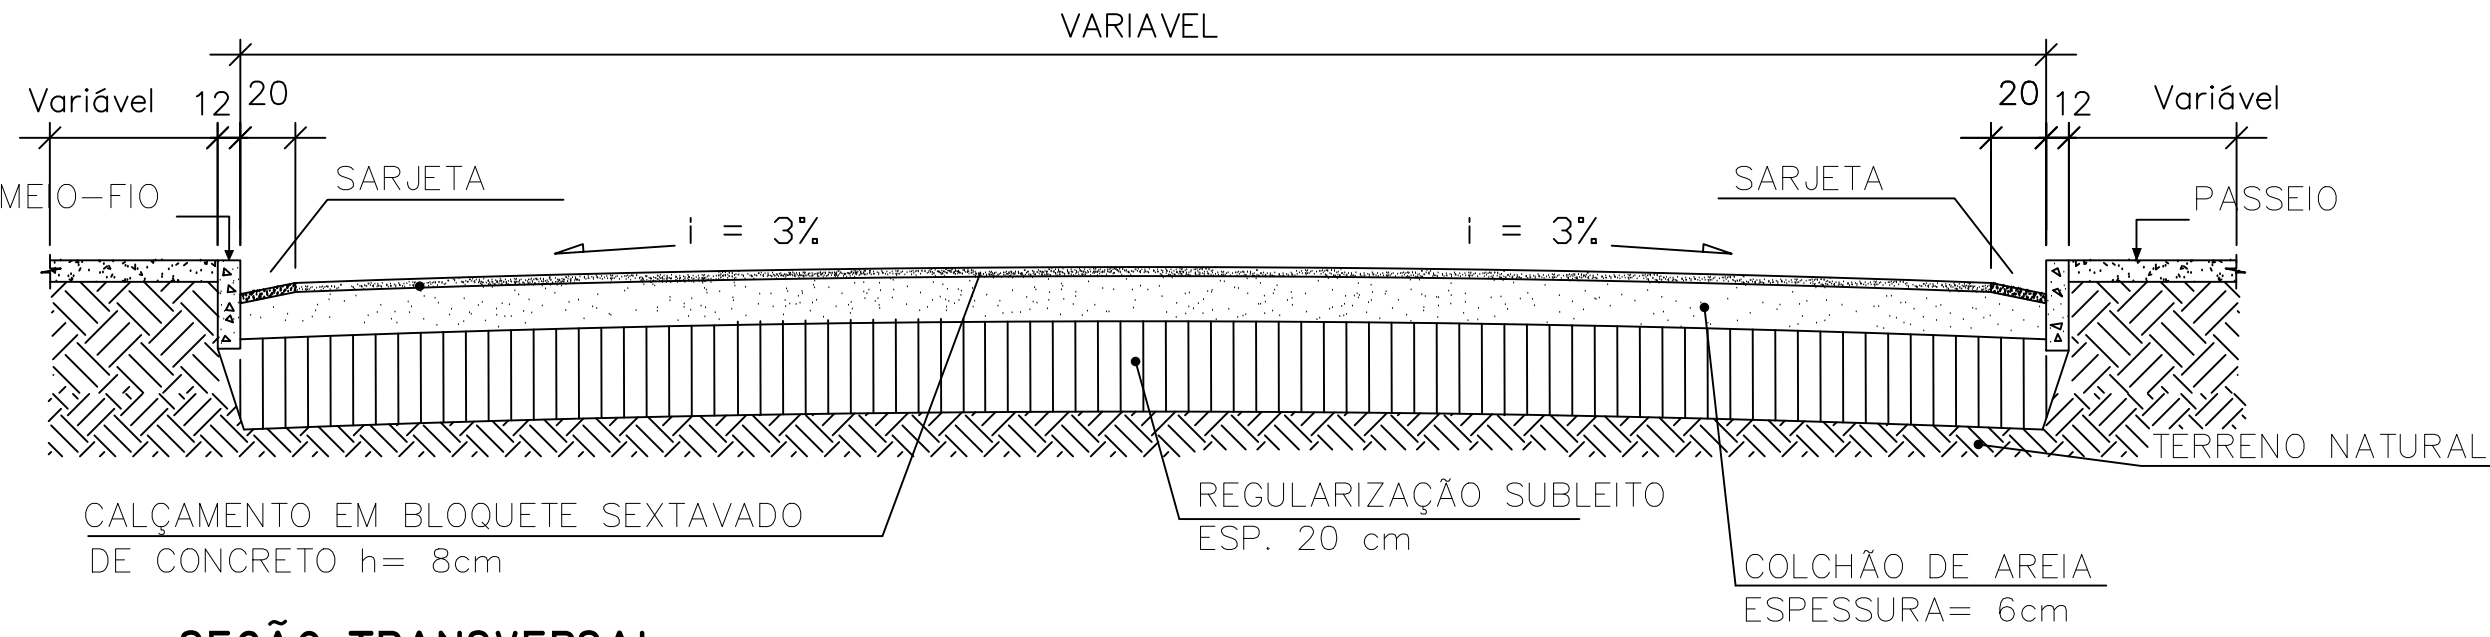

SEÇÃO TRANSVERSAL
ESCALA: 1/50



IMAGEM DE SATÉLITE - LOCAL PAVIMENTAÇÃO
SEM ESCALA



PREFEITURA MUNICIPAL
DE ITACAMBIRA/MG

OBRAS/SERVIÇO: PAVIMENTAÇÃO DE VIAS URBANAS

PROPRIETÁRIO: PREFEITURA MUNICIPAL DE ITACAMBIRA/MG
CNPJ: 18.017.400/0001-75

GERALDO MOISÉS DE SOUZA
PREFEITO MUNICIPAL

ENDEREÇO: RUA GRÃO MOGOL, RUA LEILA CONCEIÇÃO, RUA JOÃO NEW YORK BICALHO, VALTER FERREIRA E SEBASTIAO FERREIRA DO AMARAL-ITACAMBIRA/MG.

PROJETO: CALÇAMENTO EM BLOCOS SEXTAVADOS DE CONCRETO

RESPONSÁVEL TÉCNICO:

JONAS CEZAR PEREIRA
ENGº CIVIL - CREA/MG: 211570/D

TÍTULO
PLANTA BAIXA PAVIMENTAÇÃO - TRECHO 2, DETALHE BLOCO MEIO FIO, DETALHE BLOCO HEXAGONAL, SEÇÃO TRANSVERSAL, SEÇÃO DETALHAMENTO SARJETA, DETALHE MEIO-FIO REBAIXADO, IMAGEM DE SATÉLITE - LOCAL PAVIMENTAÇÃO, SINALIZAÇÃO VIÁRIA VERTICAL E HORIZONTAL.

ART Nº:

PROPOSTA Nº:

DATA: MARÇO/2025

ESCALA: INDICADA