



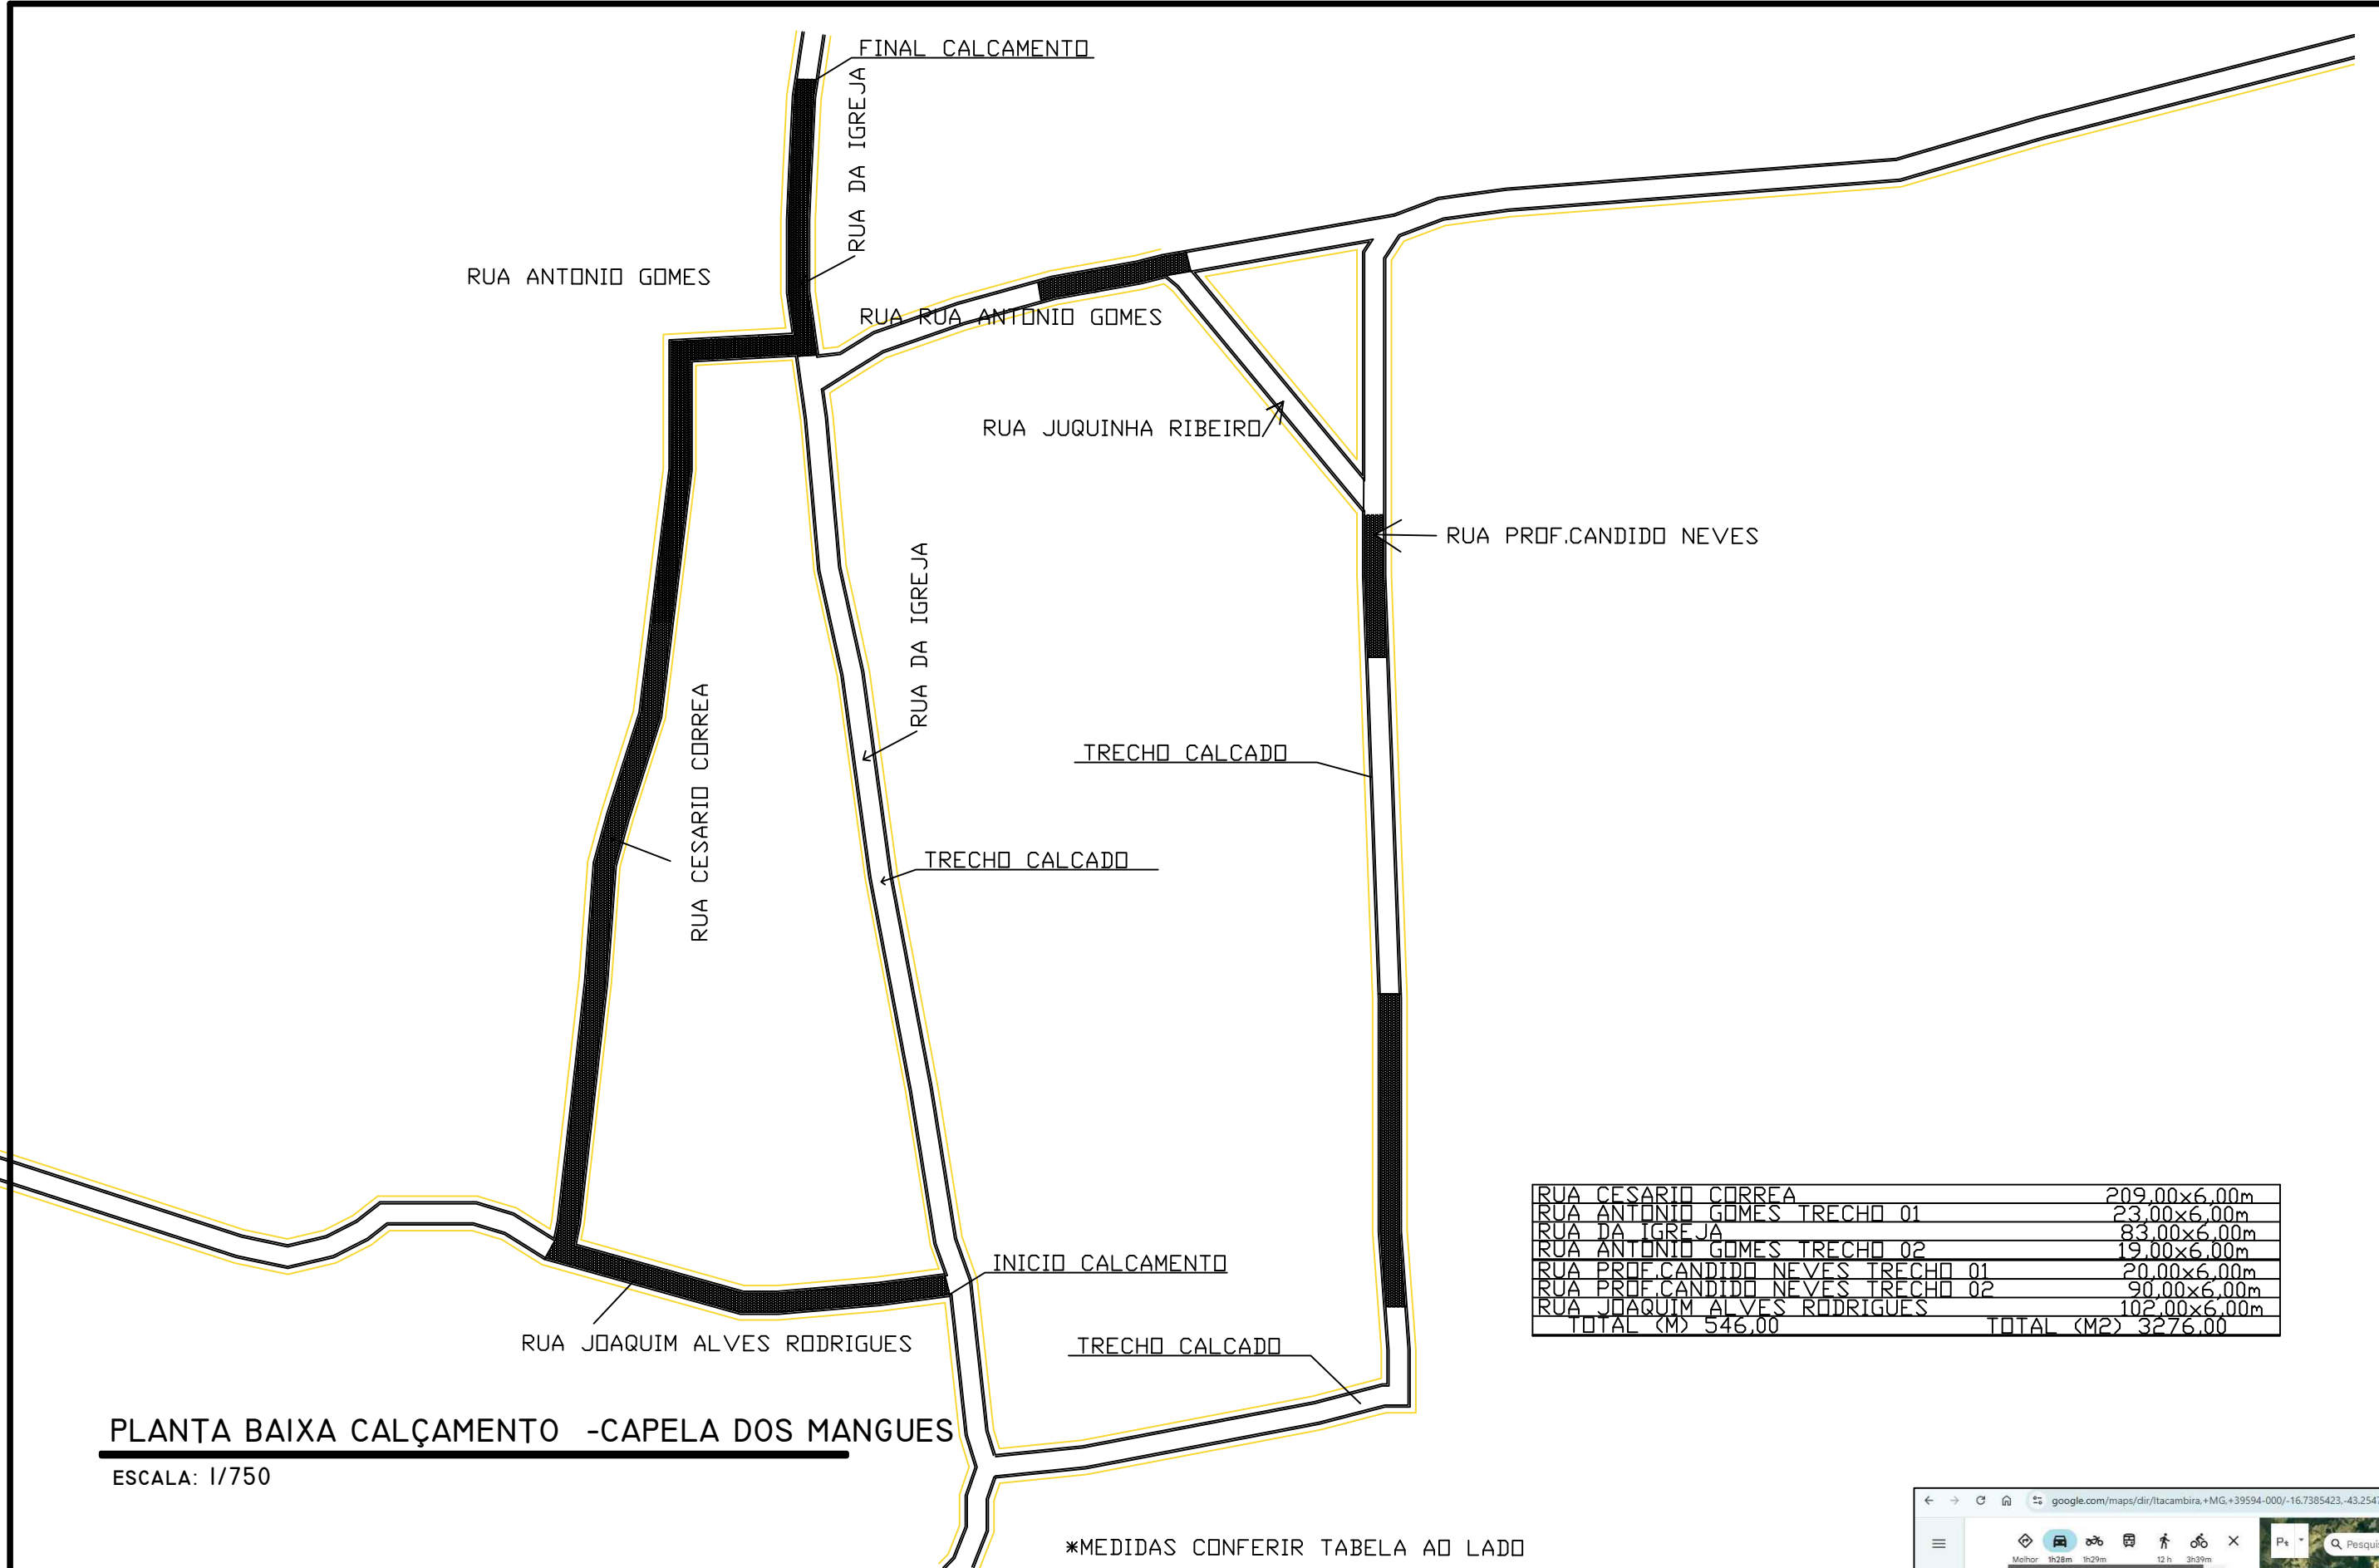


PLANTA BAIXA CALÇAMENTO -CAPELA DOS MANGUES
ESCALA: 1/750

RUA CESARIO CORREA	209.00x6.00m
RUA ANTONIO GOMES TRECHO 01	23.00x6.00m
RUA DA IGREJA	84.00x6.00m
RUA ANTONIO GOMES TRECHO 02	13.00x6.00m
RUA PROF.CANDIDO NEVES TRECHO 01	20.00x6.00m
RUA PROF.CANDIDO NEVES TRECHO 02	30.00x6.00m
RUA JOAQUIM ALVES RODRIGUES	102.00x6.00m
TOTAL (M)	546.00
TOTAL (M2)	3276.00

*MEDIDAS CONFERIR TABELA AD LADO

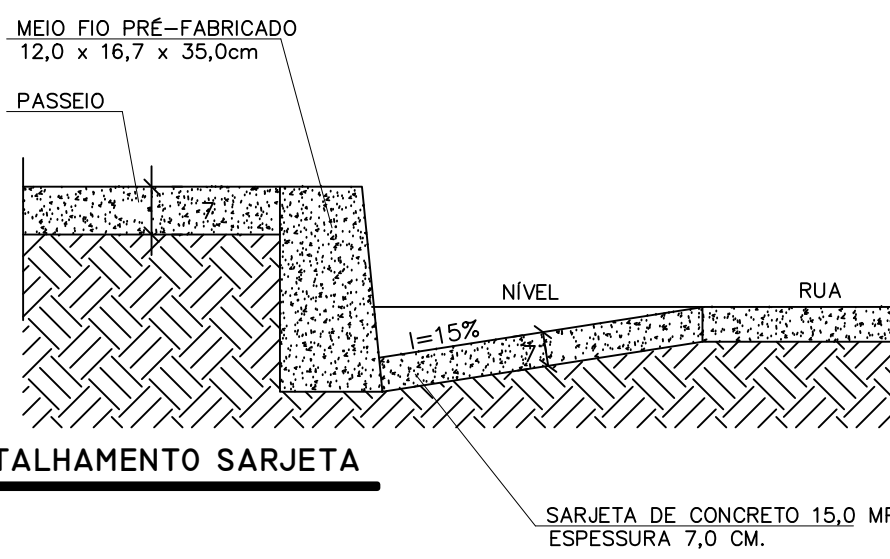

SEÇÃO DETALHAMENTO SARJETA
ESCALA: 1/15

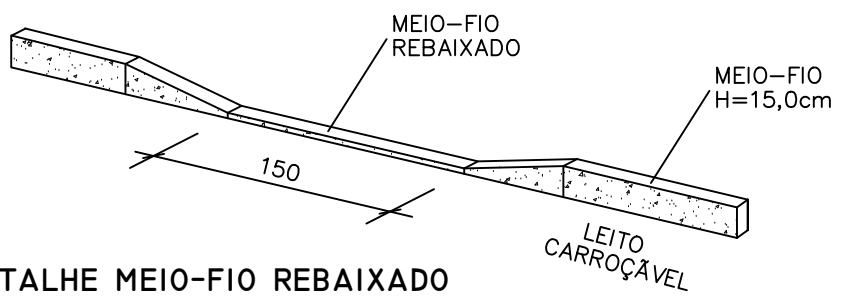

DETALHE MEIO-FIO REBAIXADO
ESCALA: 1/50




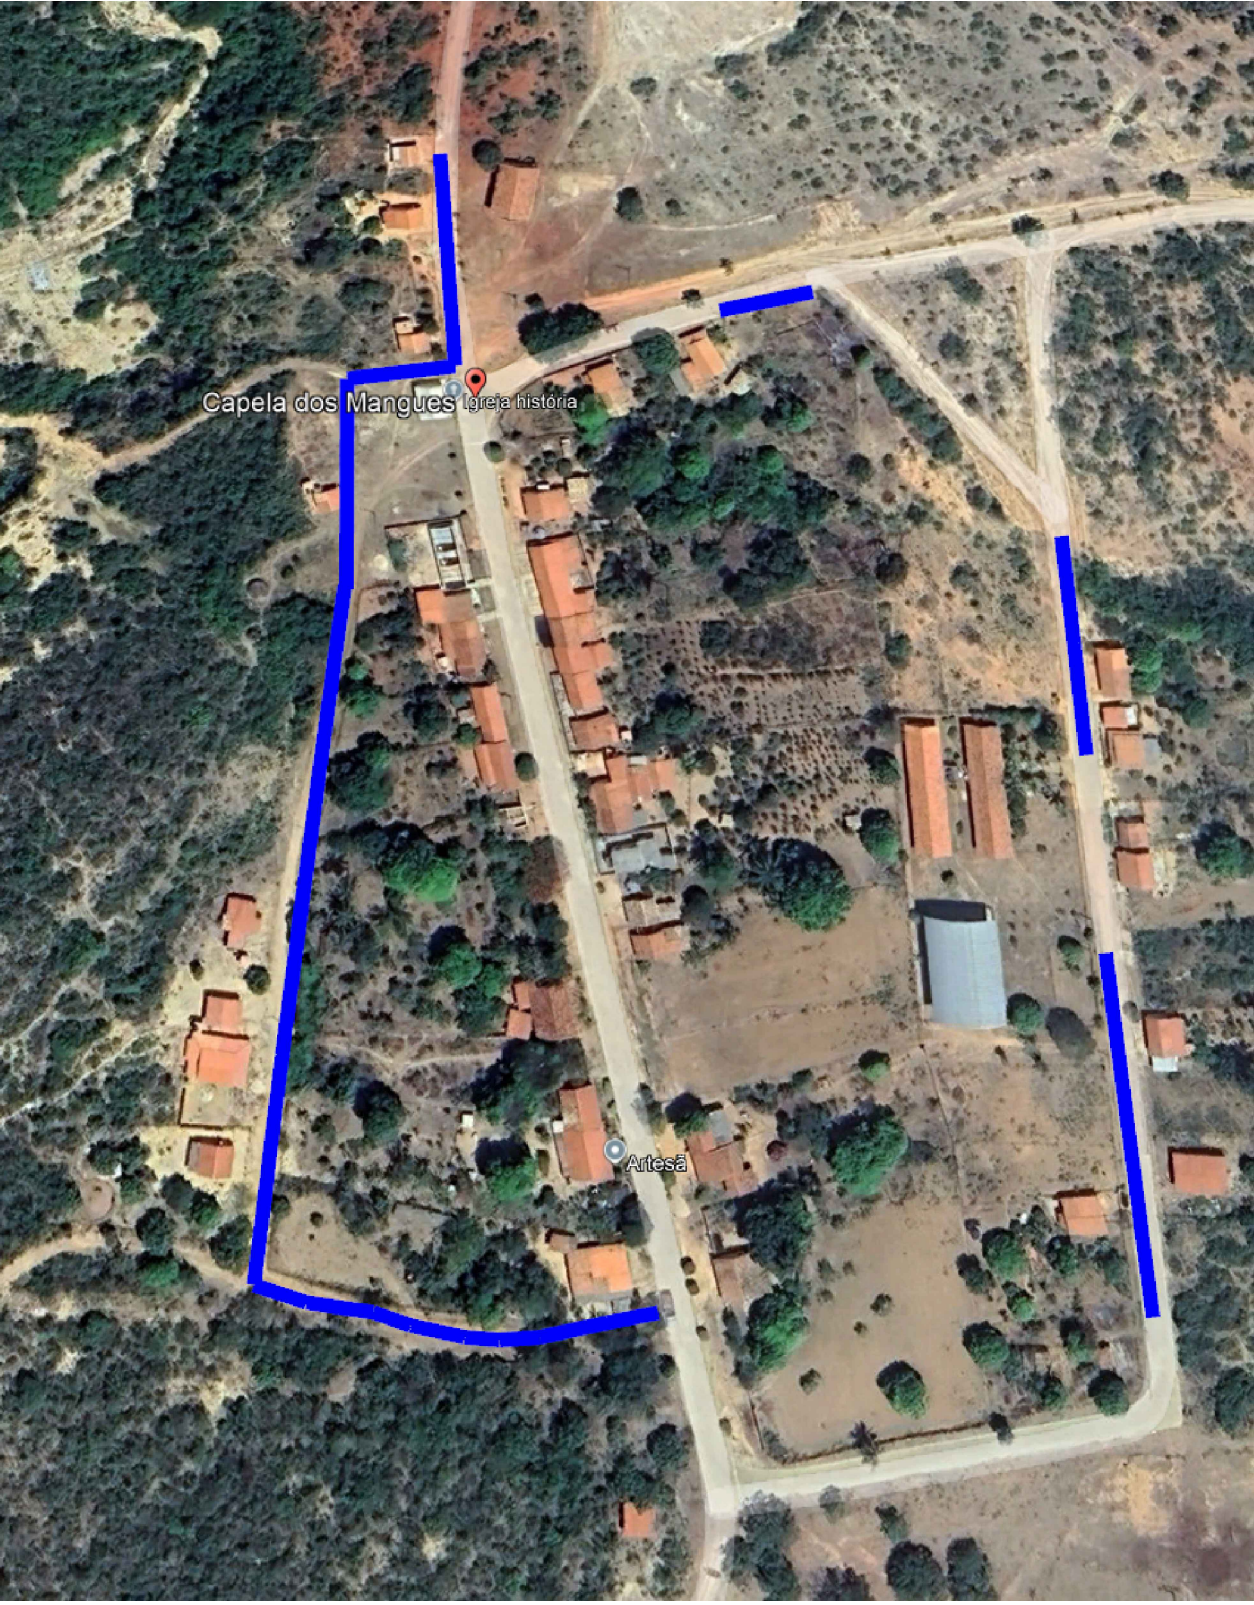



IMAGEM DE SATÉLITE - LOCAL PAVIMENTAÇÃO
SEM ESCALA

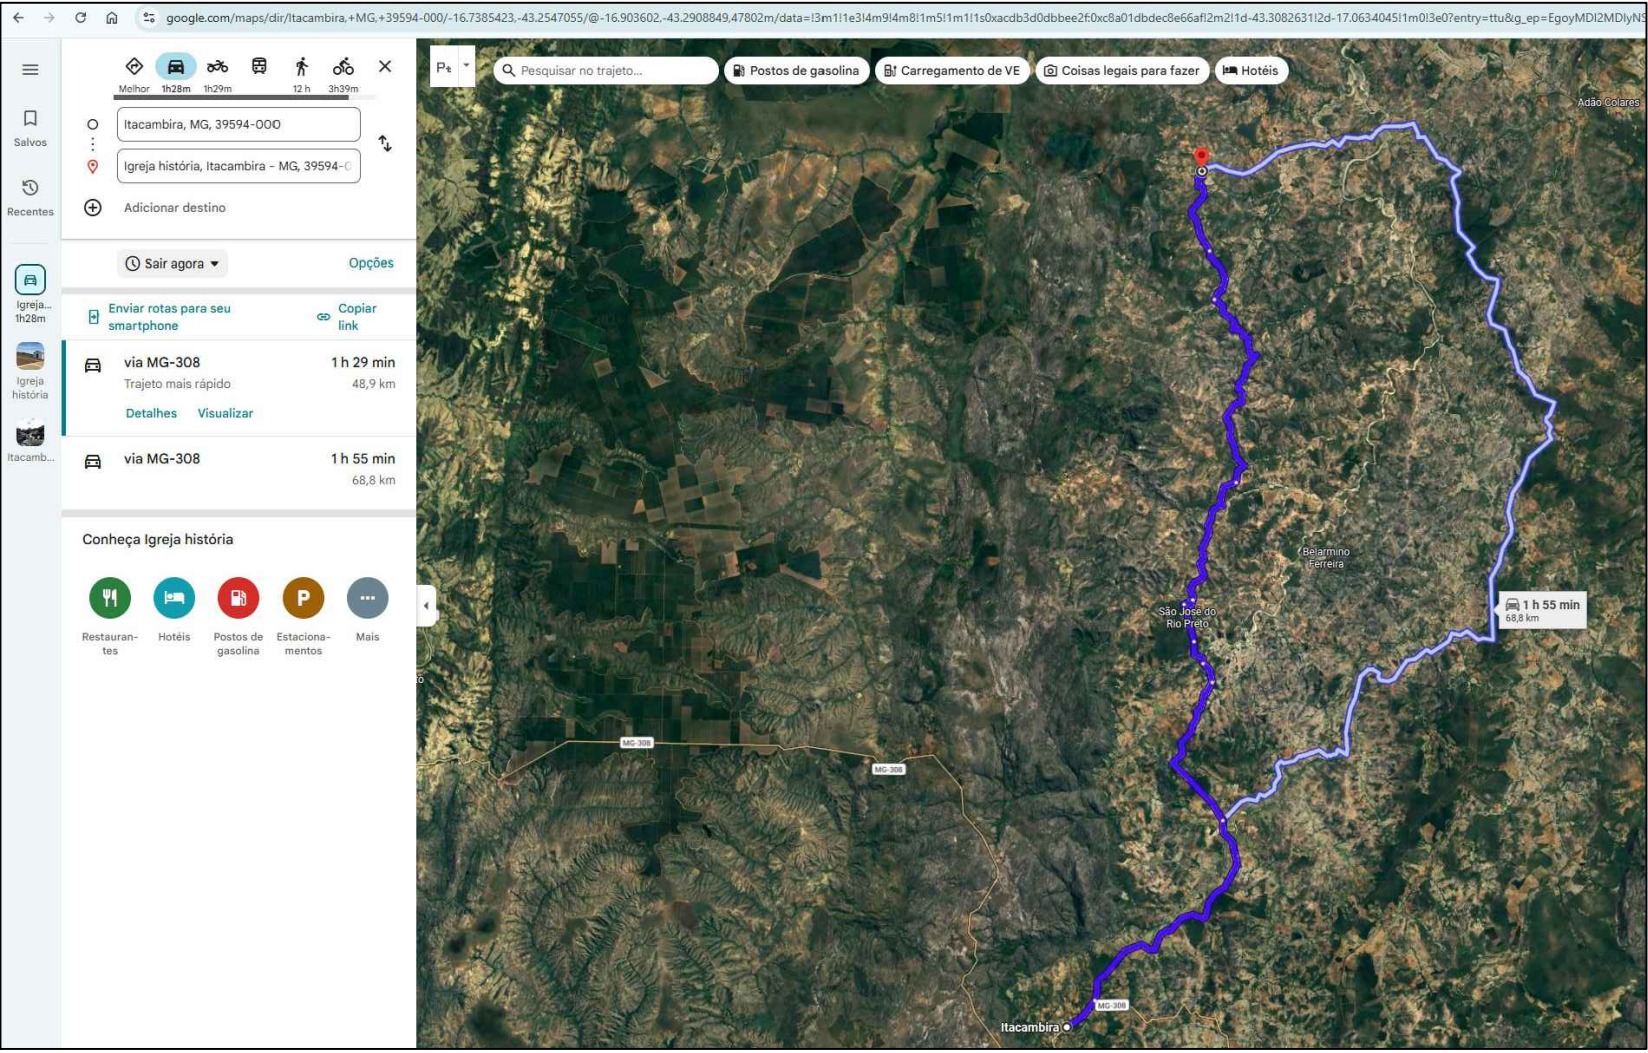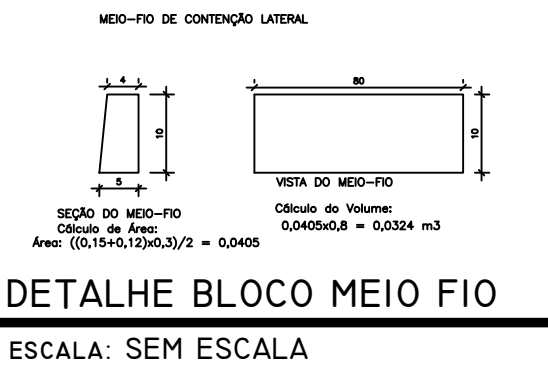

DETALHE BLOCO MEIO FIO
ESCALA: SEM ESCALA

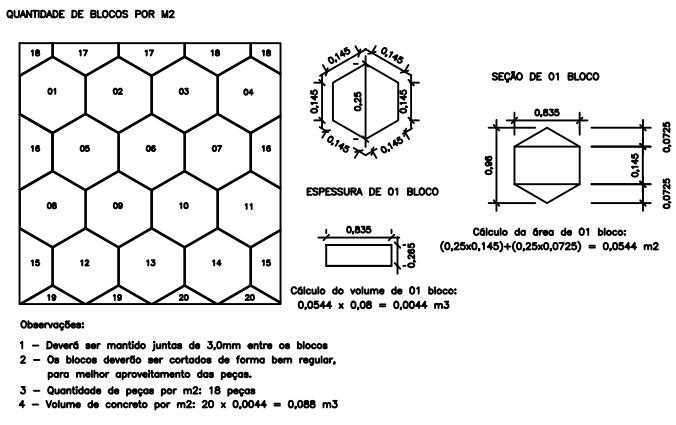

DETALHE BLOCO HEXAGONAL
ESCALA: SEM ESCALA

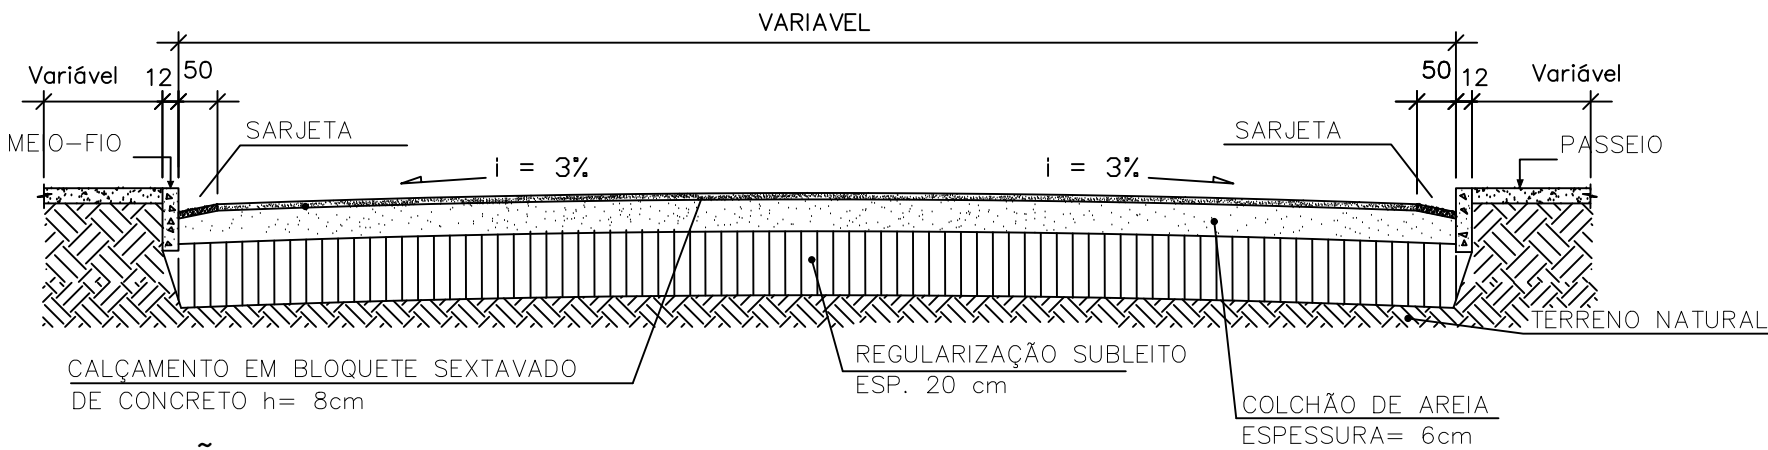

SEÇÃO TRANSVERSAL
ESCALA: 1/50

		PREFEITURA MUNICIPAL DE ITACAMBIRA/MG	
OBRA/SERVIÇO: PAVIMENTAÇÃO DE VIAS URBANAS			
PROPRIETÁRIO: PREFEITURA MUNICIPAL DE ITACAMBIRA/MG CNPJ: 18.017.400/0001-75			
GERALDO MOISÉS DE SOUZA PREFEITO MUNICIPAL			
ENDEREÇO: DIVERSAS RUAS CAPELA DOS MANGUES ITACAMBIRA-MG COORDENADAS UTM -16.738377, -43.25466			
PROJETO: CALÇAMENTO EM BLOCOS SEXTAVADOS DE CONCRETO			
RESPONSÁVEL TÉCNICO: PEDRO HENRIQUE FERREIRA SANTOS ENGº CIVIL - CREA/MG. 252.433/D			
ÁREAS: ÁREA TOTAL DE INTERVENÇÃO..... 3276,00m² ÁREA DE CALÇAMENTO..... 2730,00m² QUANTIDADE DE BLOCOS..... 49.140 EXTENSÃO DE MEIO-FIO..... 980 QUANTIDADE DE MEIO-FIO..... 1225,00 EXTENSÃO DE SARJETA..... 980		ART Nº: PROPOSTA Nº:	
DATA: MAIO/2026		ESCALA: INDICADA	