



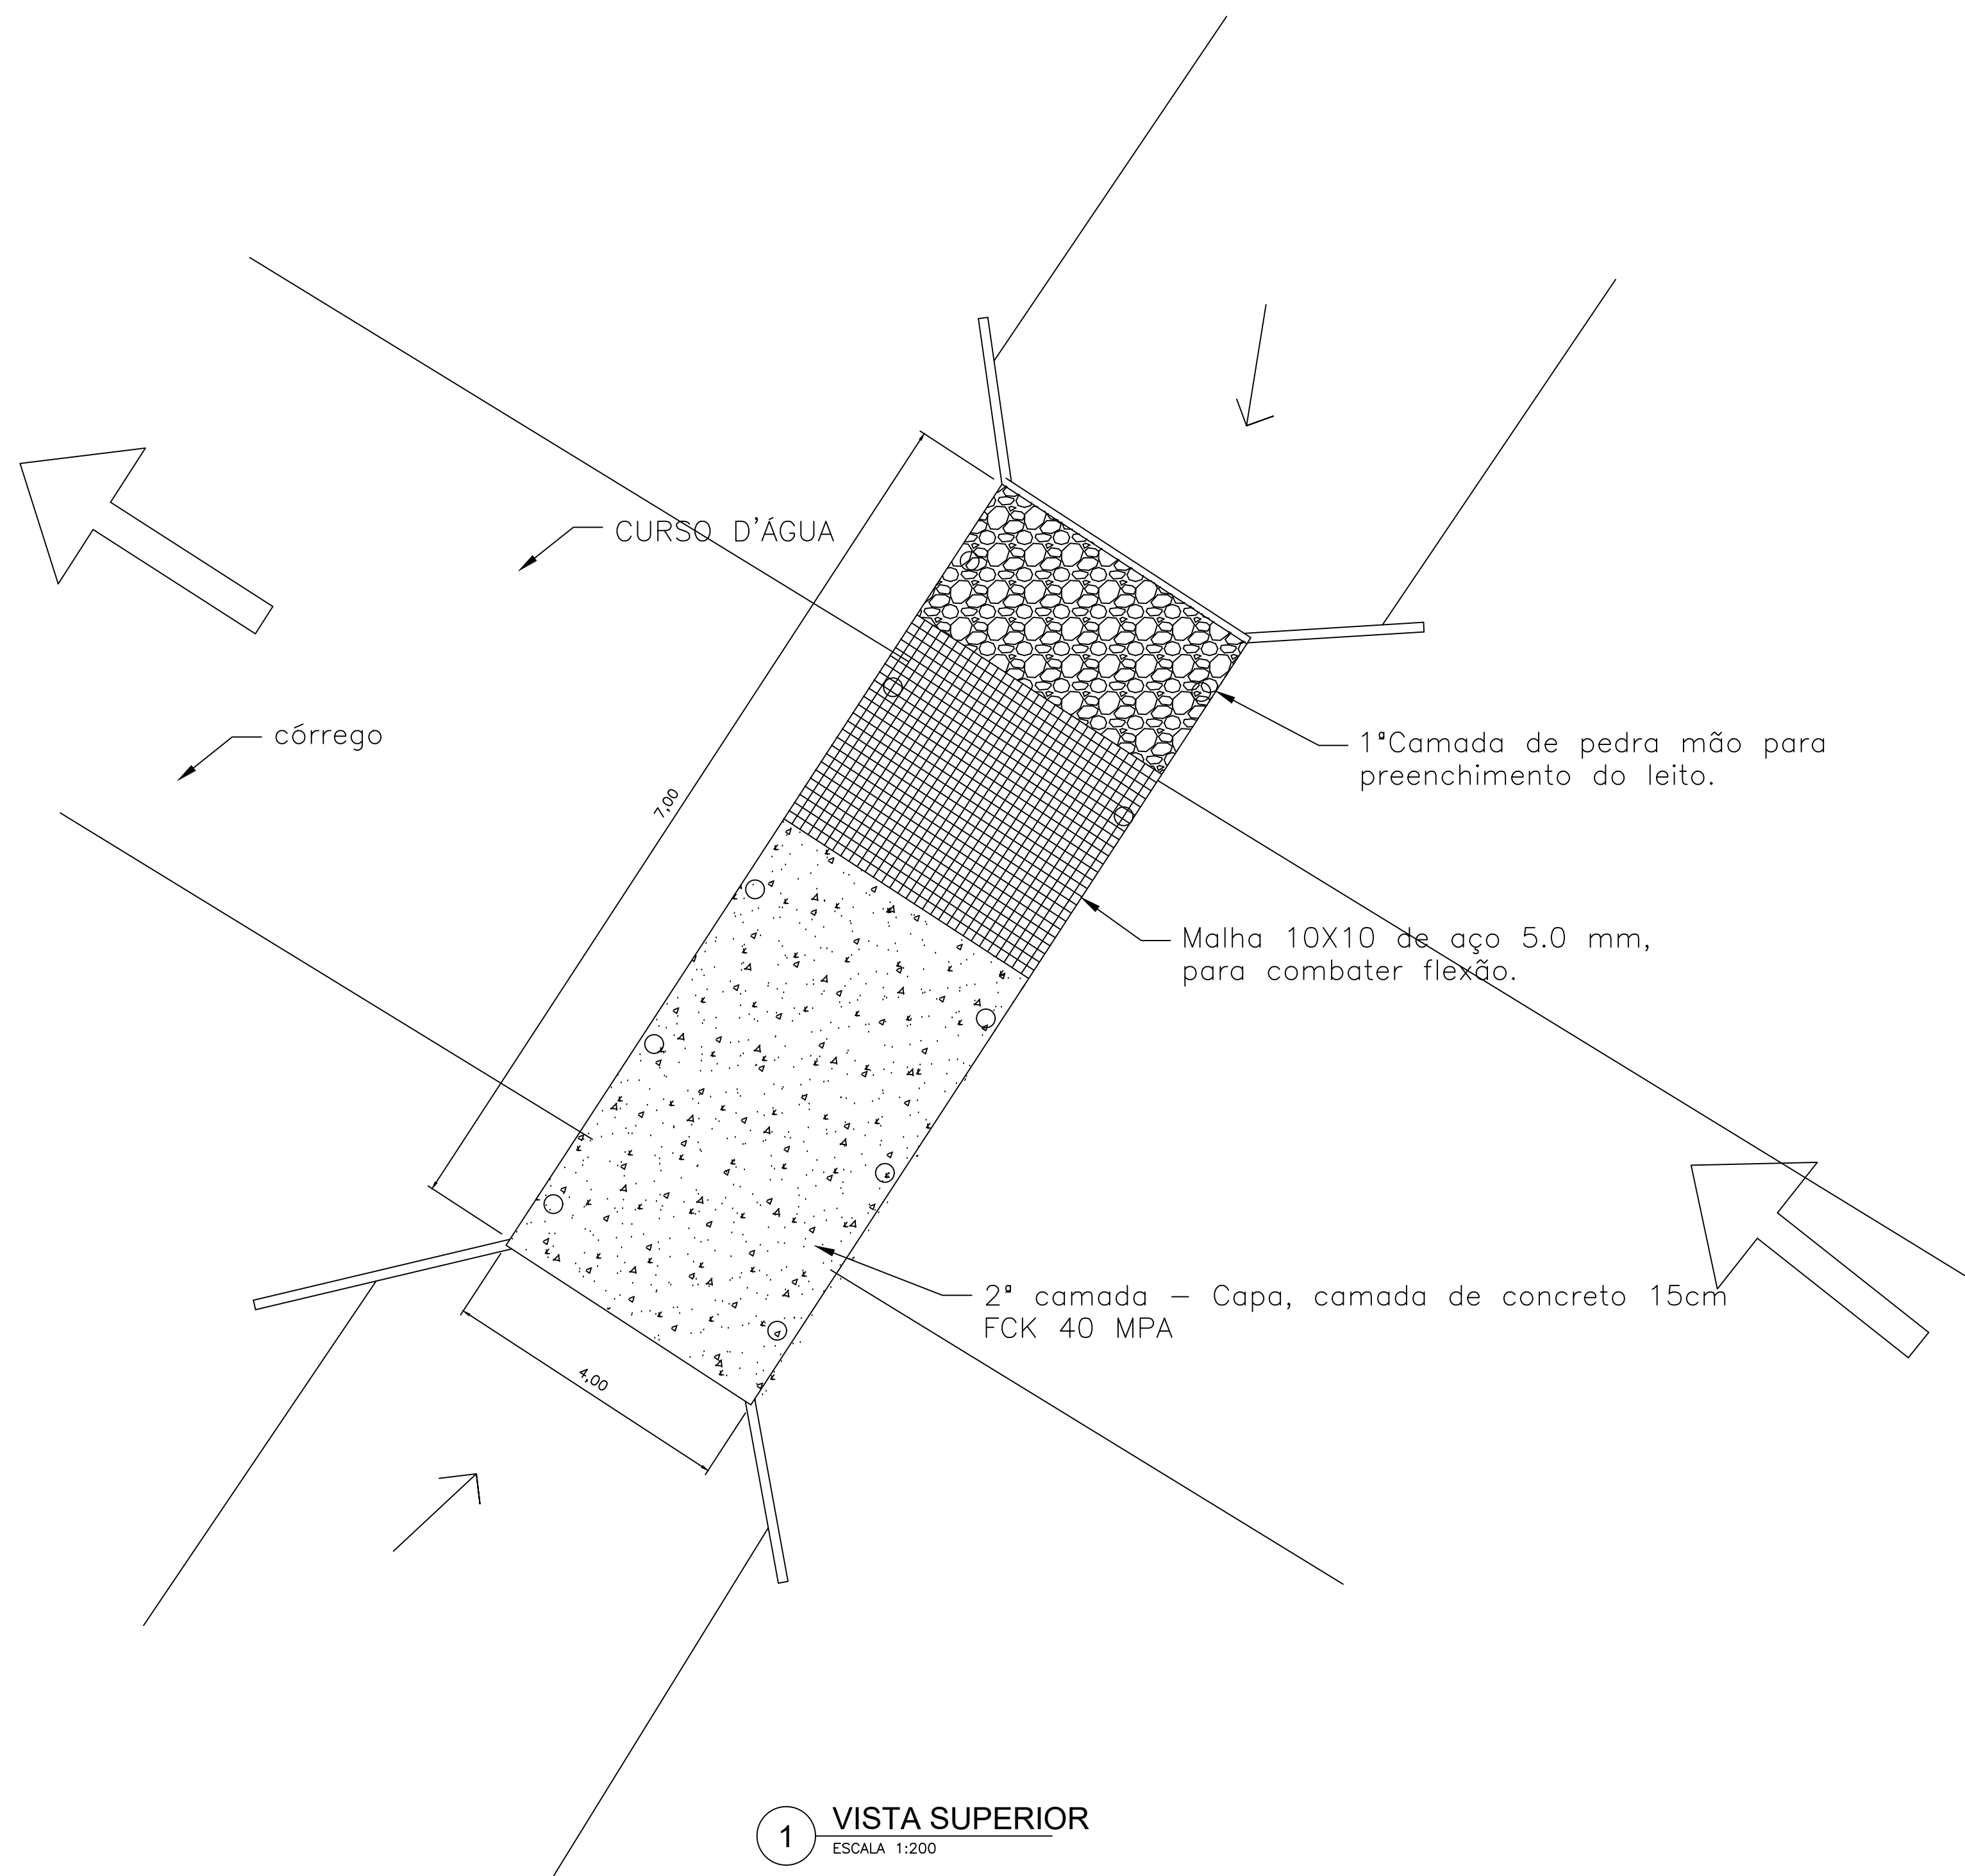


1 VISTA SUPERIOR

ESCALA 1:200

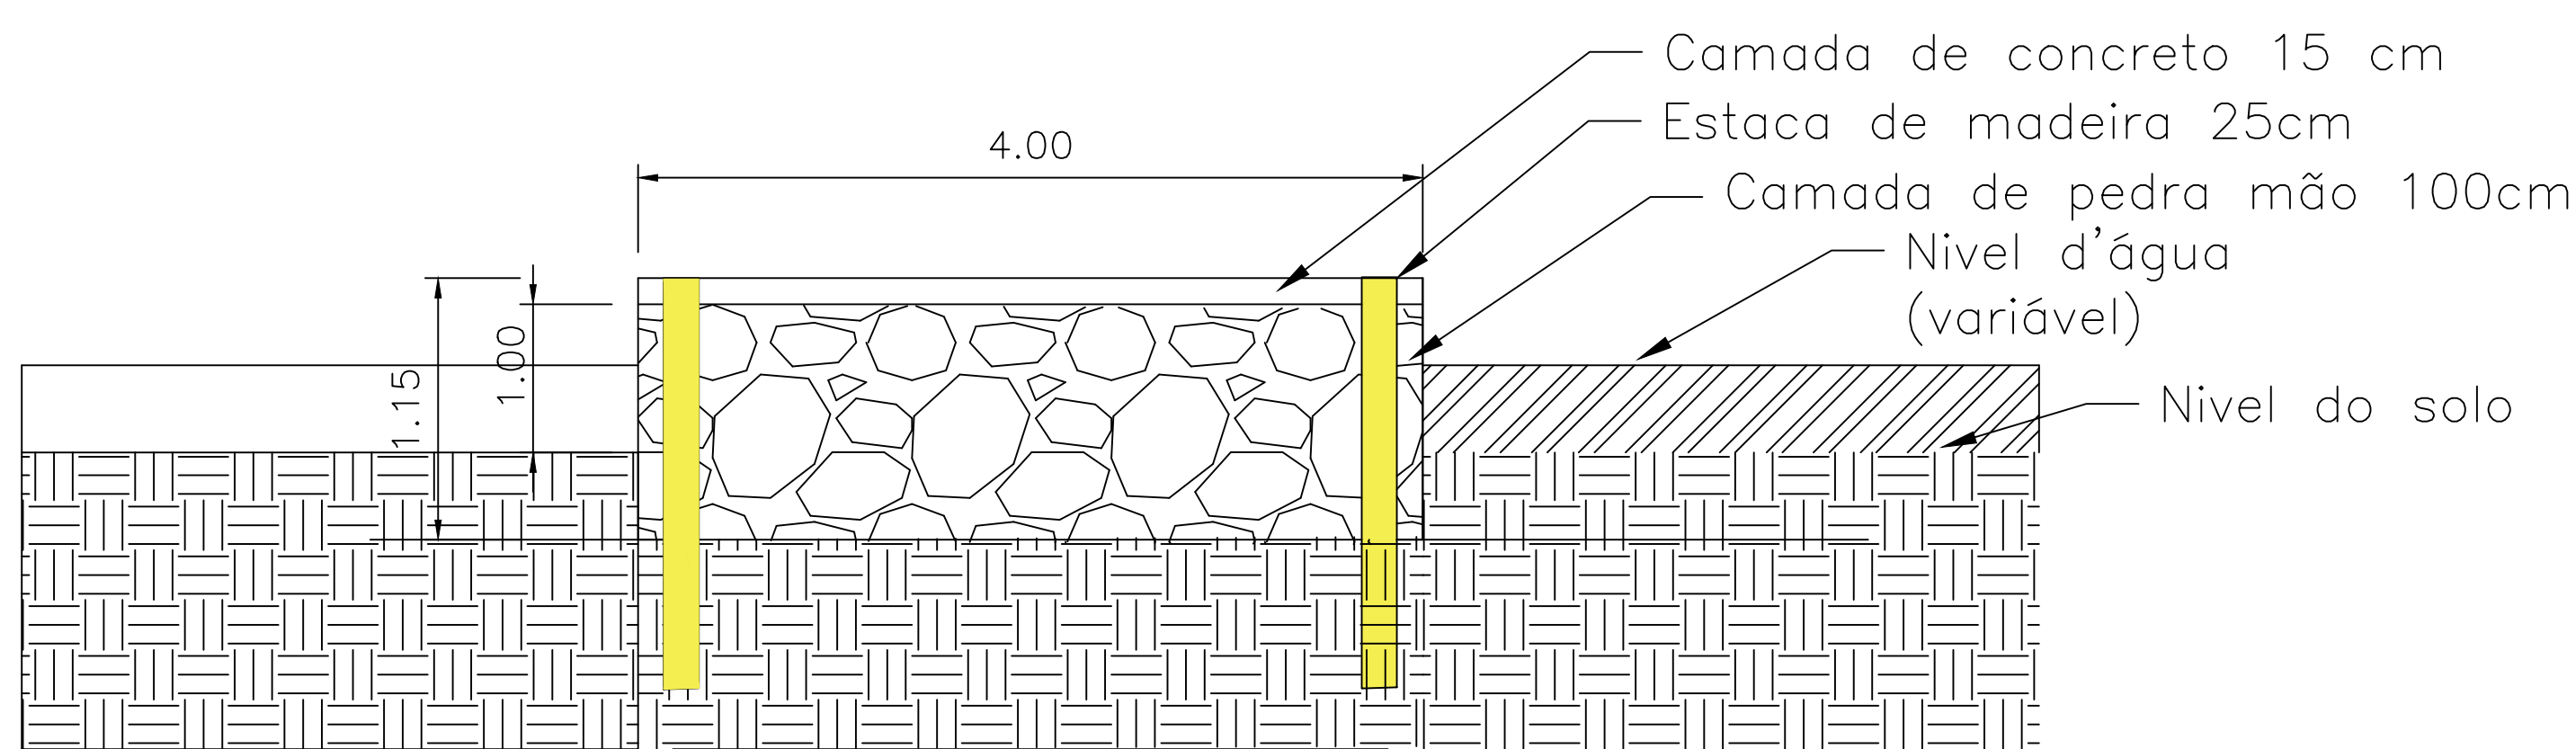



2 CORTE AA

ESCALA 1:100

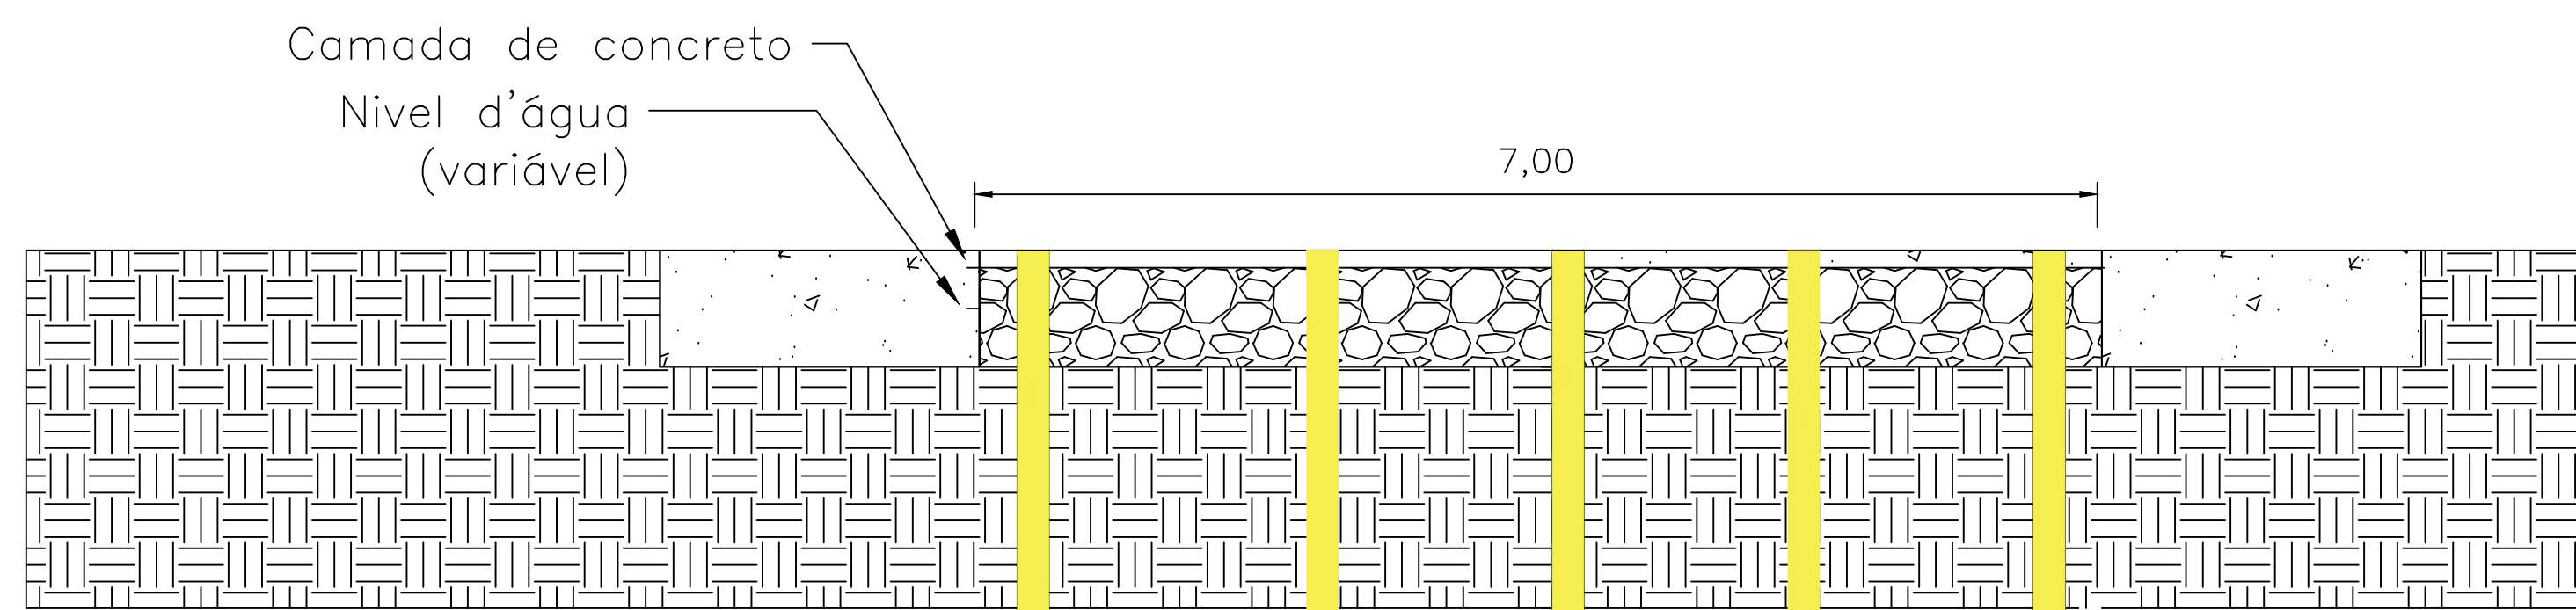

3 CORTE BB

ESCALA 1:100

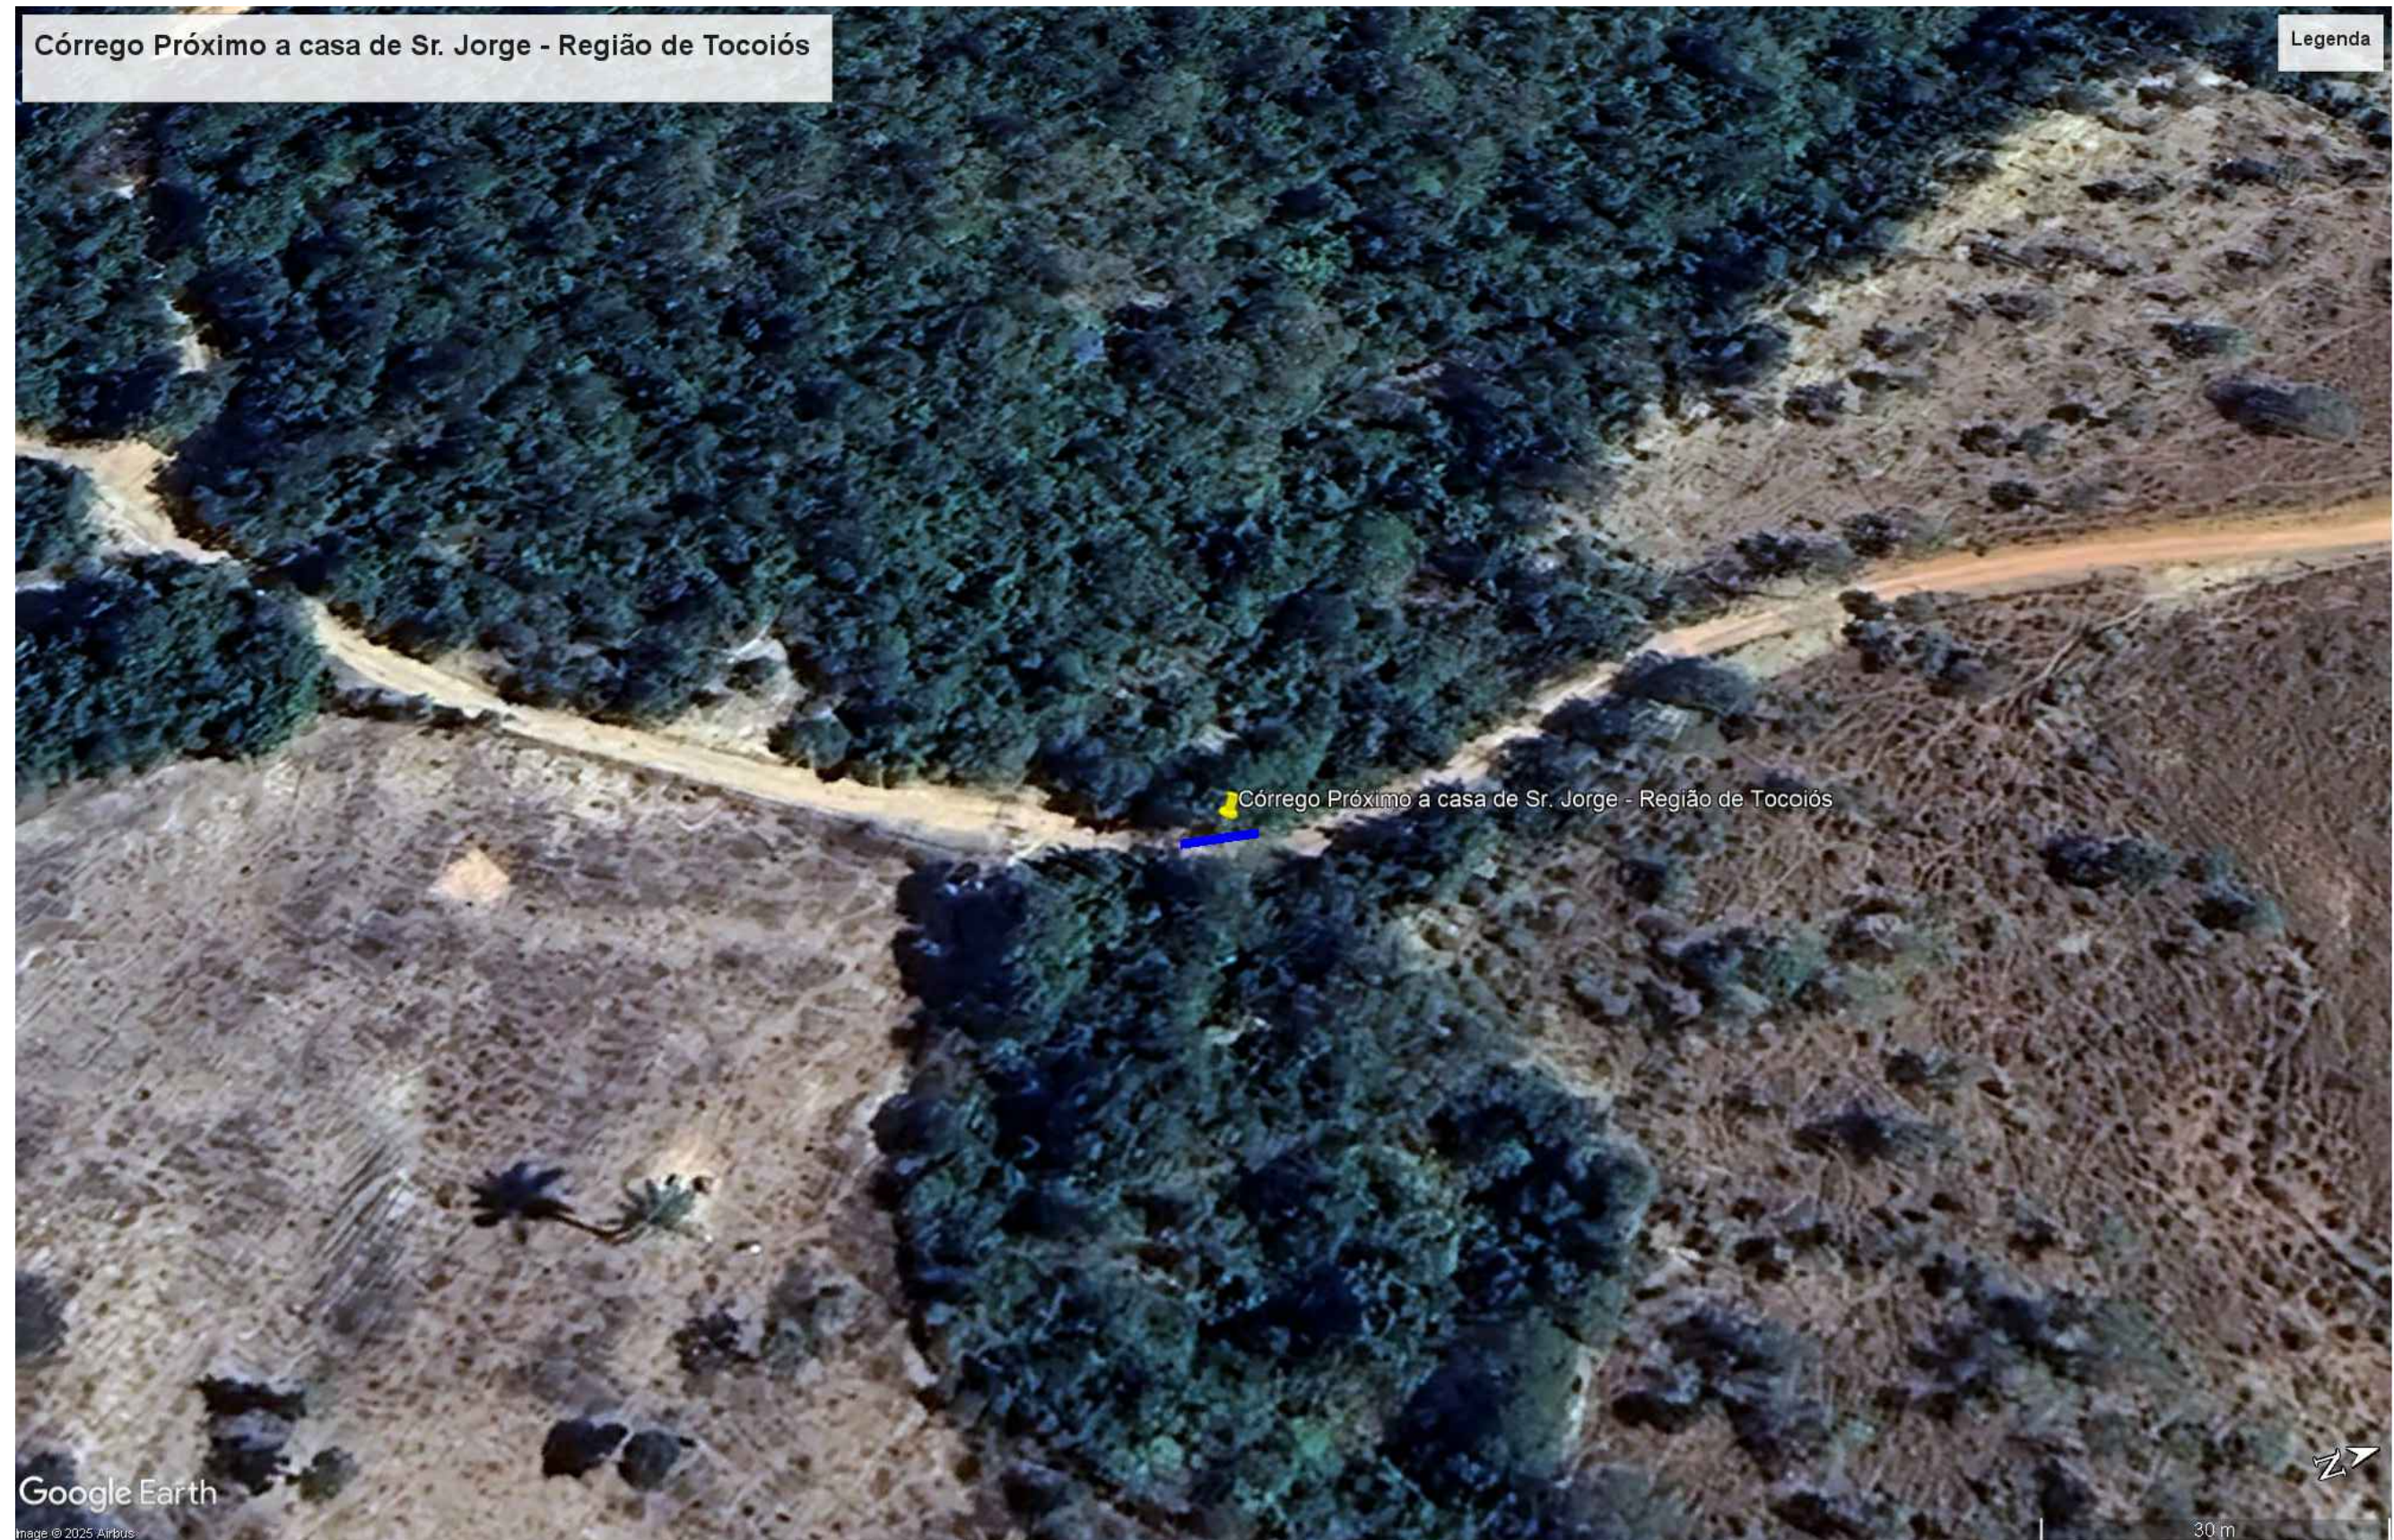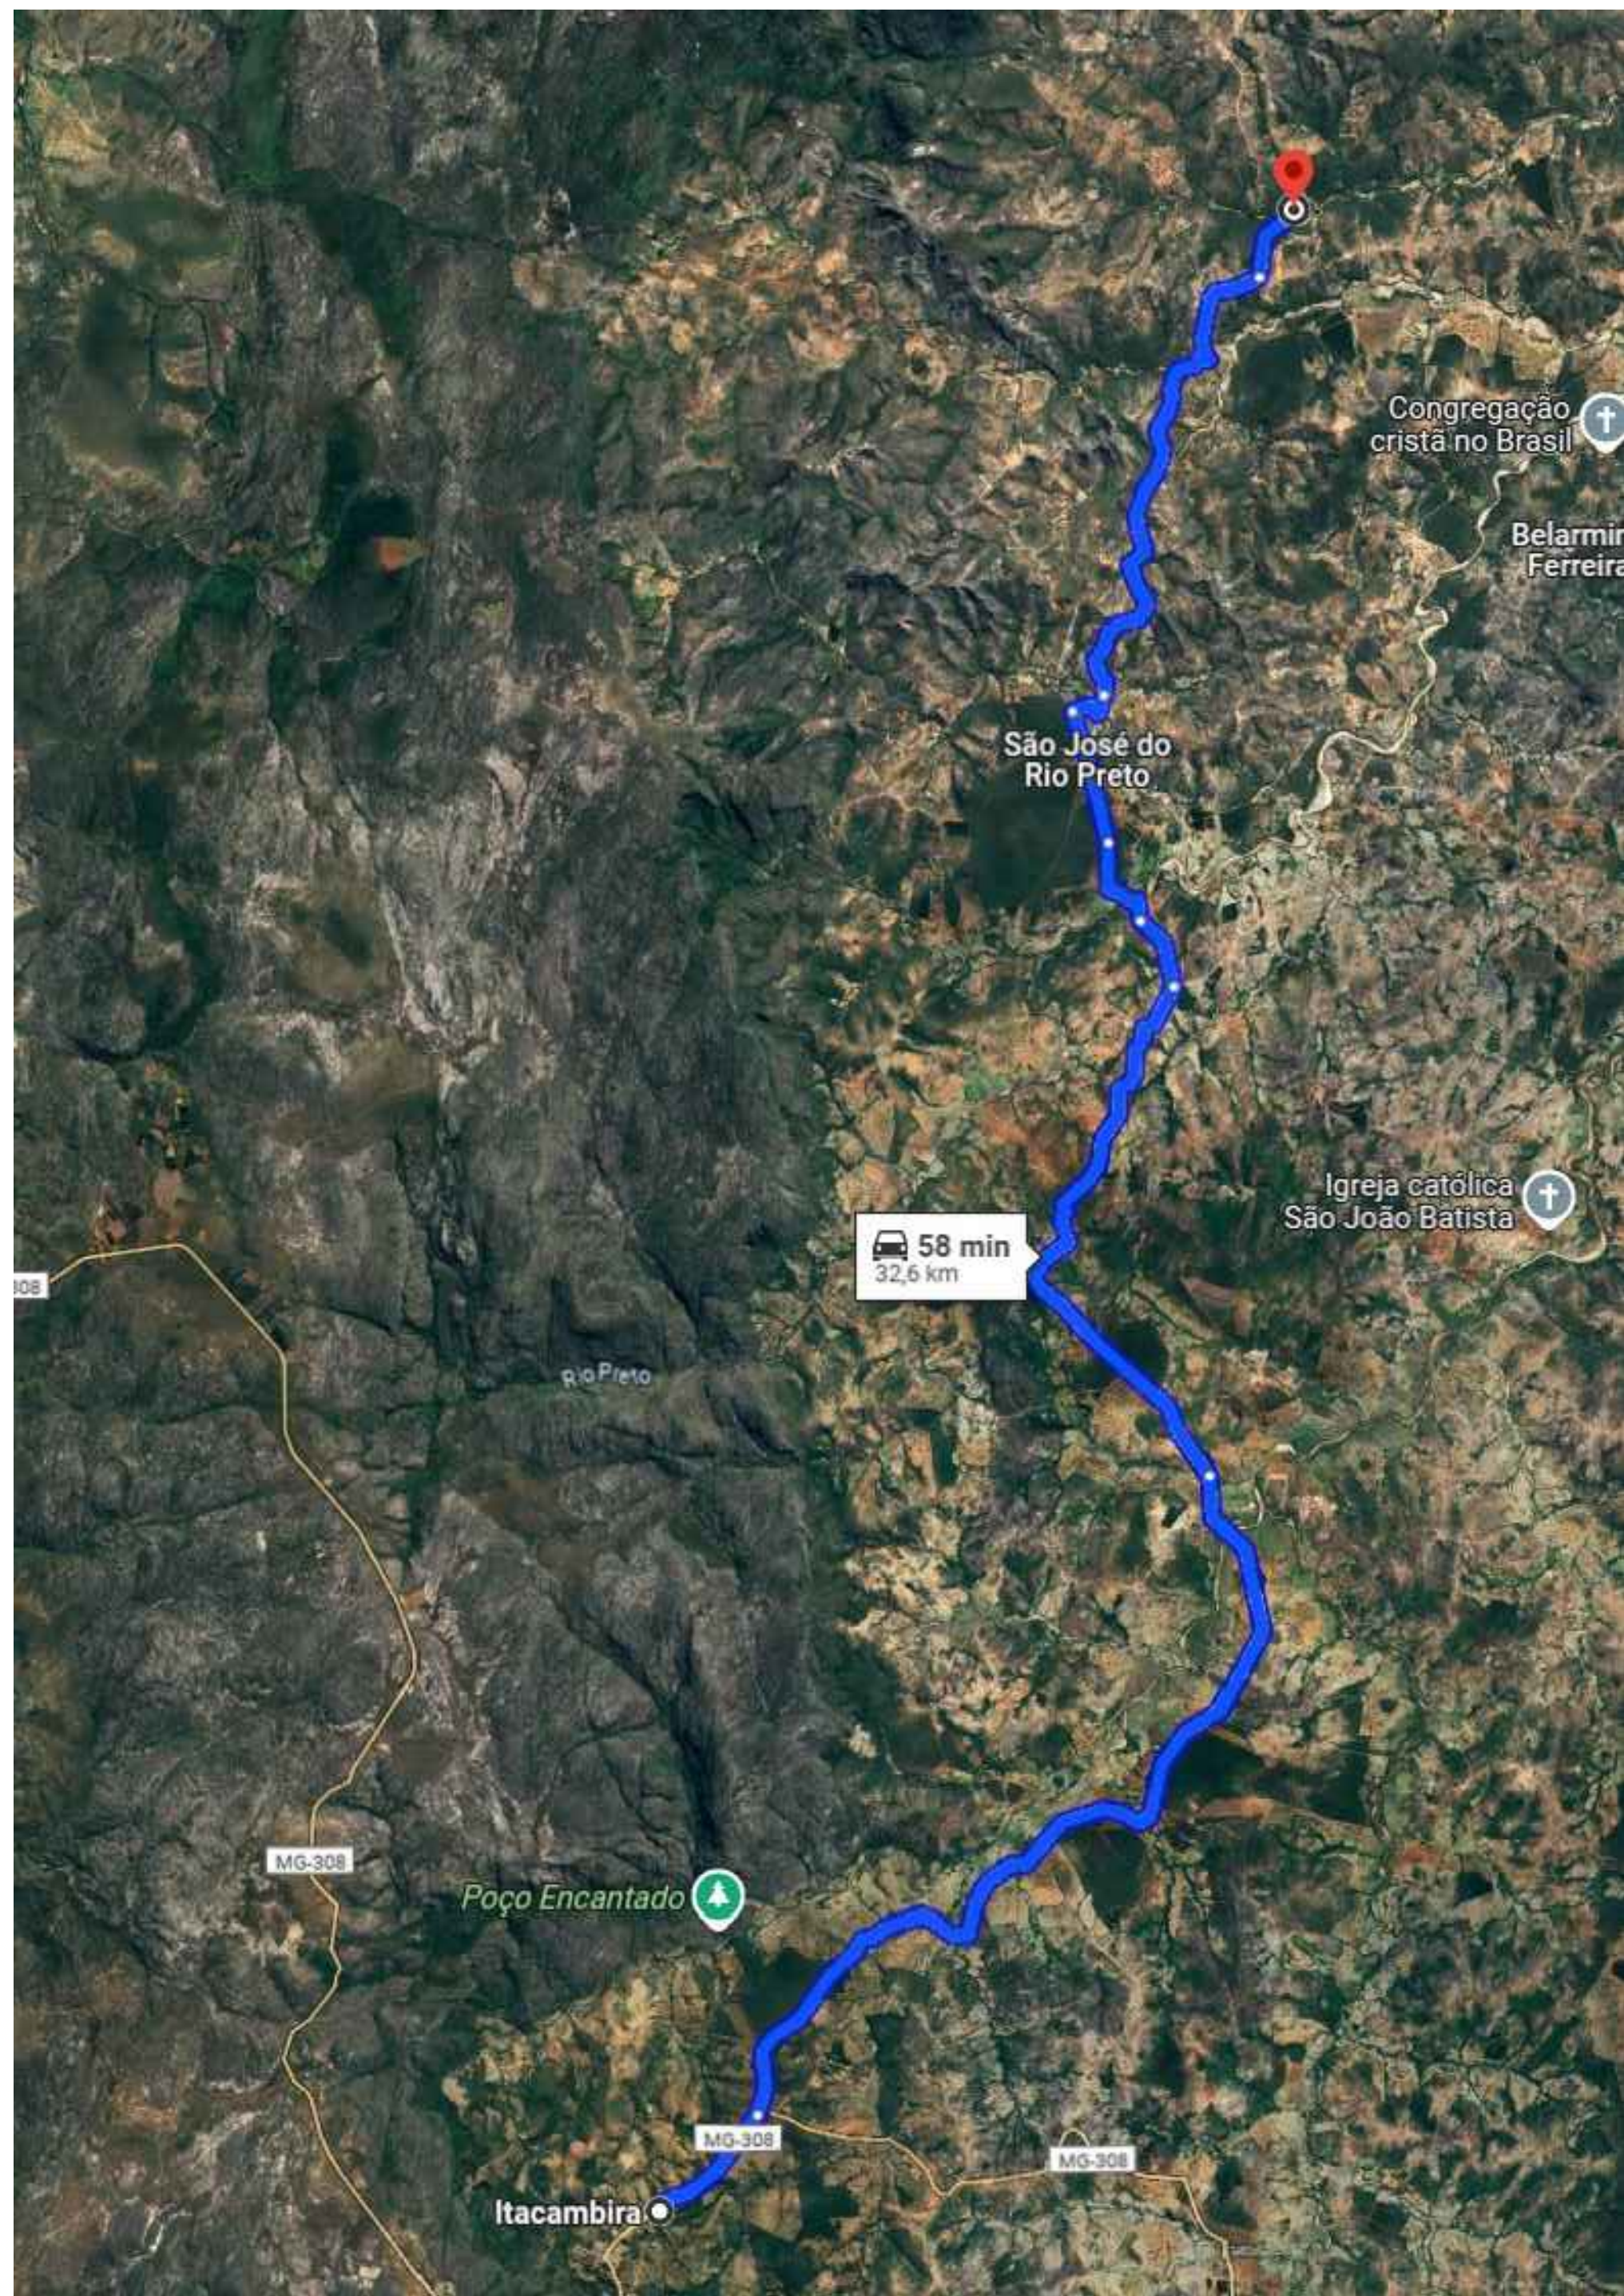

 PREFEITURA MUNICIPAL DE ITACAMBIRA/MG	
OBRA/SERVIÇO: PASSAGEM MOLHADA SOBRE O CÓRREGO PRÓXIMO A CASA DE SR. JORGE -	
PROPRIETÁRIO: PREFEITURA MUNICIPAL DE ITACAMBIRA/MG CNPJ: 18.017.400/0001-75	
GERALDO MOISÉS DE SOUZA PREFEITO MUNICIPAL	
ENDEREÇO: PASSAGEM MOLHADA SOBRE O CÓRREGO PRÓXIMO A CASA DE SR. JORGE - COMUNIDADE FAZENDINHA-RIO TOCOÍÓS	
PROJETO: PASSAGEM MOLHADA SOBRE O CÓRREGO PRÓXIMO A CASA DE SR. JORGE -	
RESPONSÁVEL TÉCNICO: PEDRO HENRIQUE FERREIRA SANTOS ENGº CIVIL - CREA/MG: 252433/D	
ÁREAS:	ART Nº:
PASSAGEM MOLHADA..... 28,00m² ESTACAS..... 10 UNIDADES	PROPOSTA Nº:
JULHO/2025	ESCALA: INDICADA