




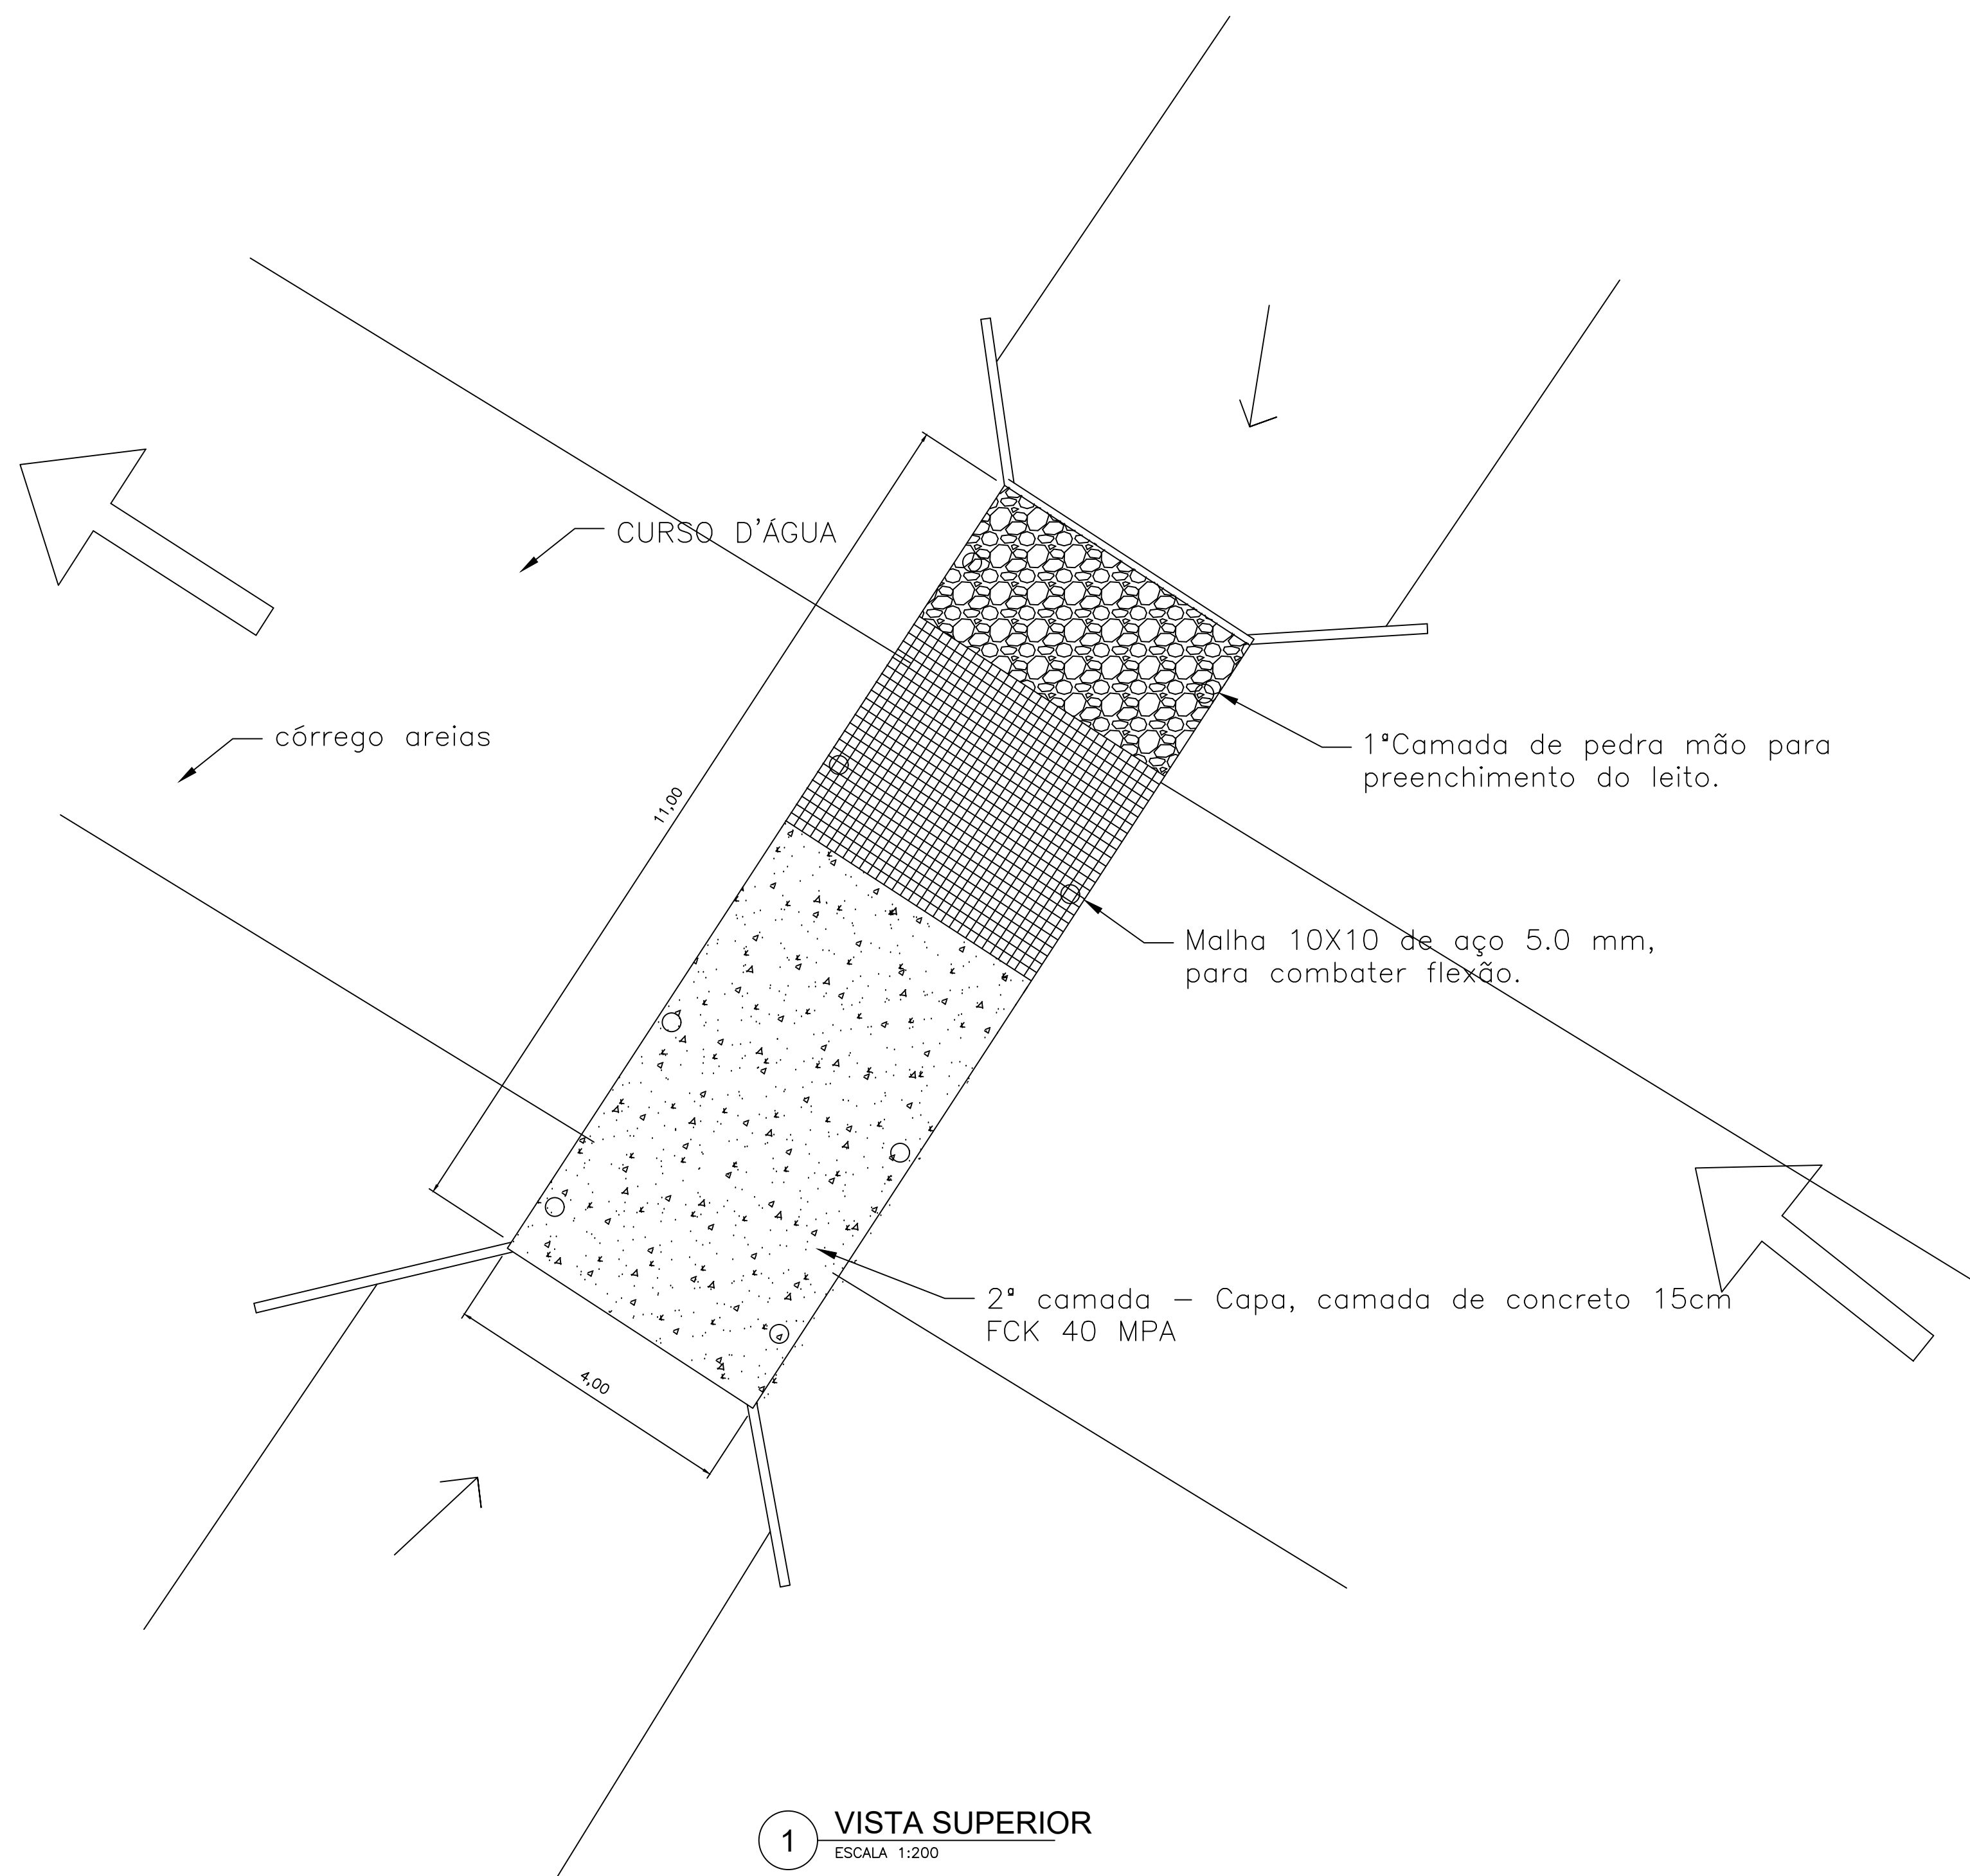



1 VISTA SUPERIOR
ESCALA 1:200

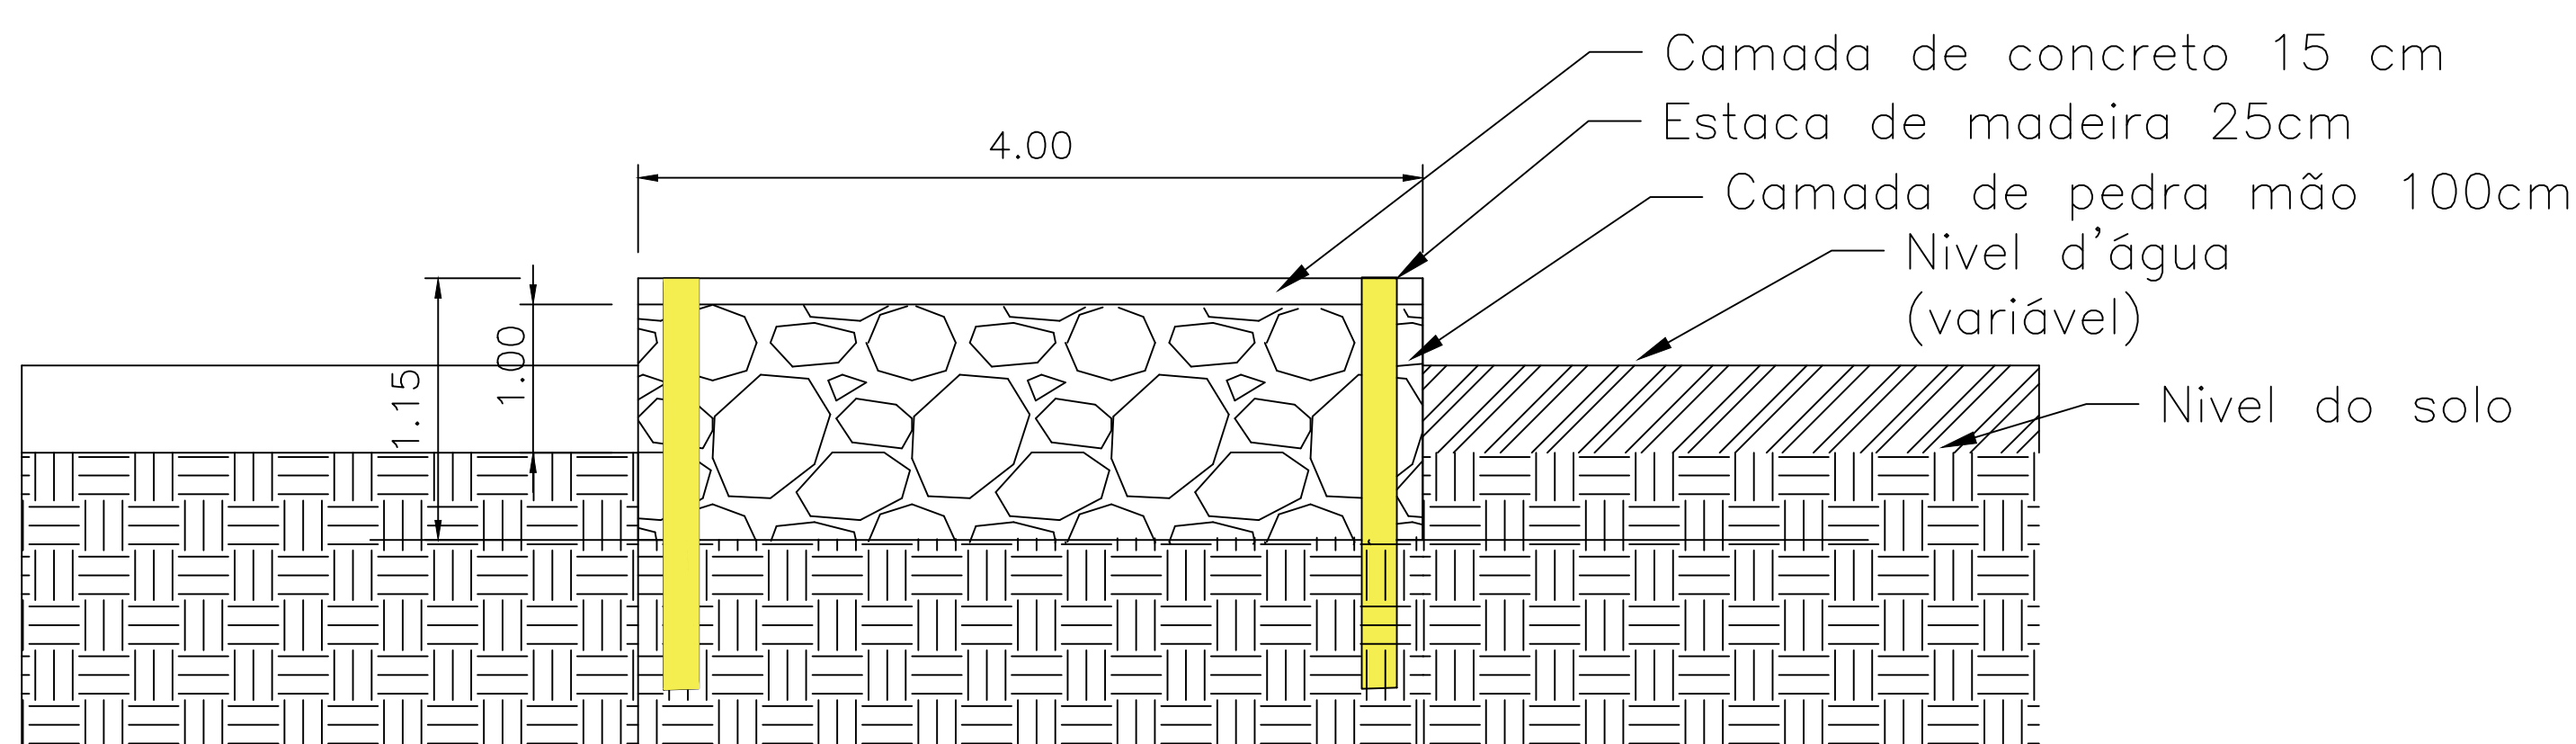

2 CORTE AA
ESCALA 1:100

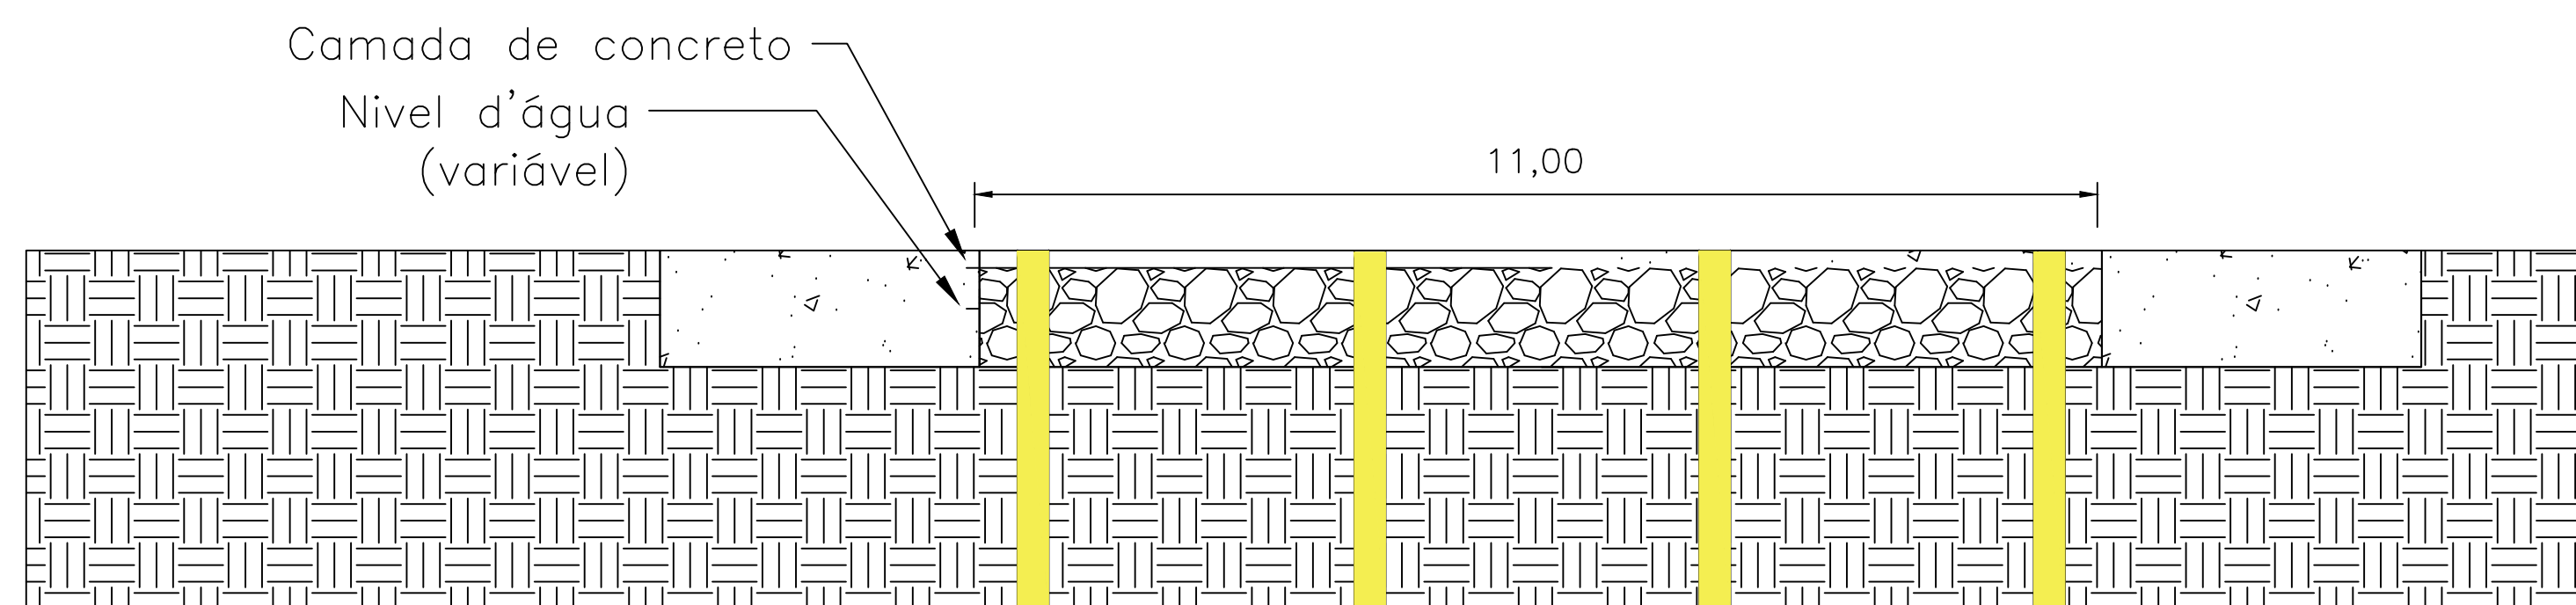

3 CORTE BB
ESCALA 1:100

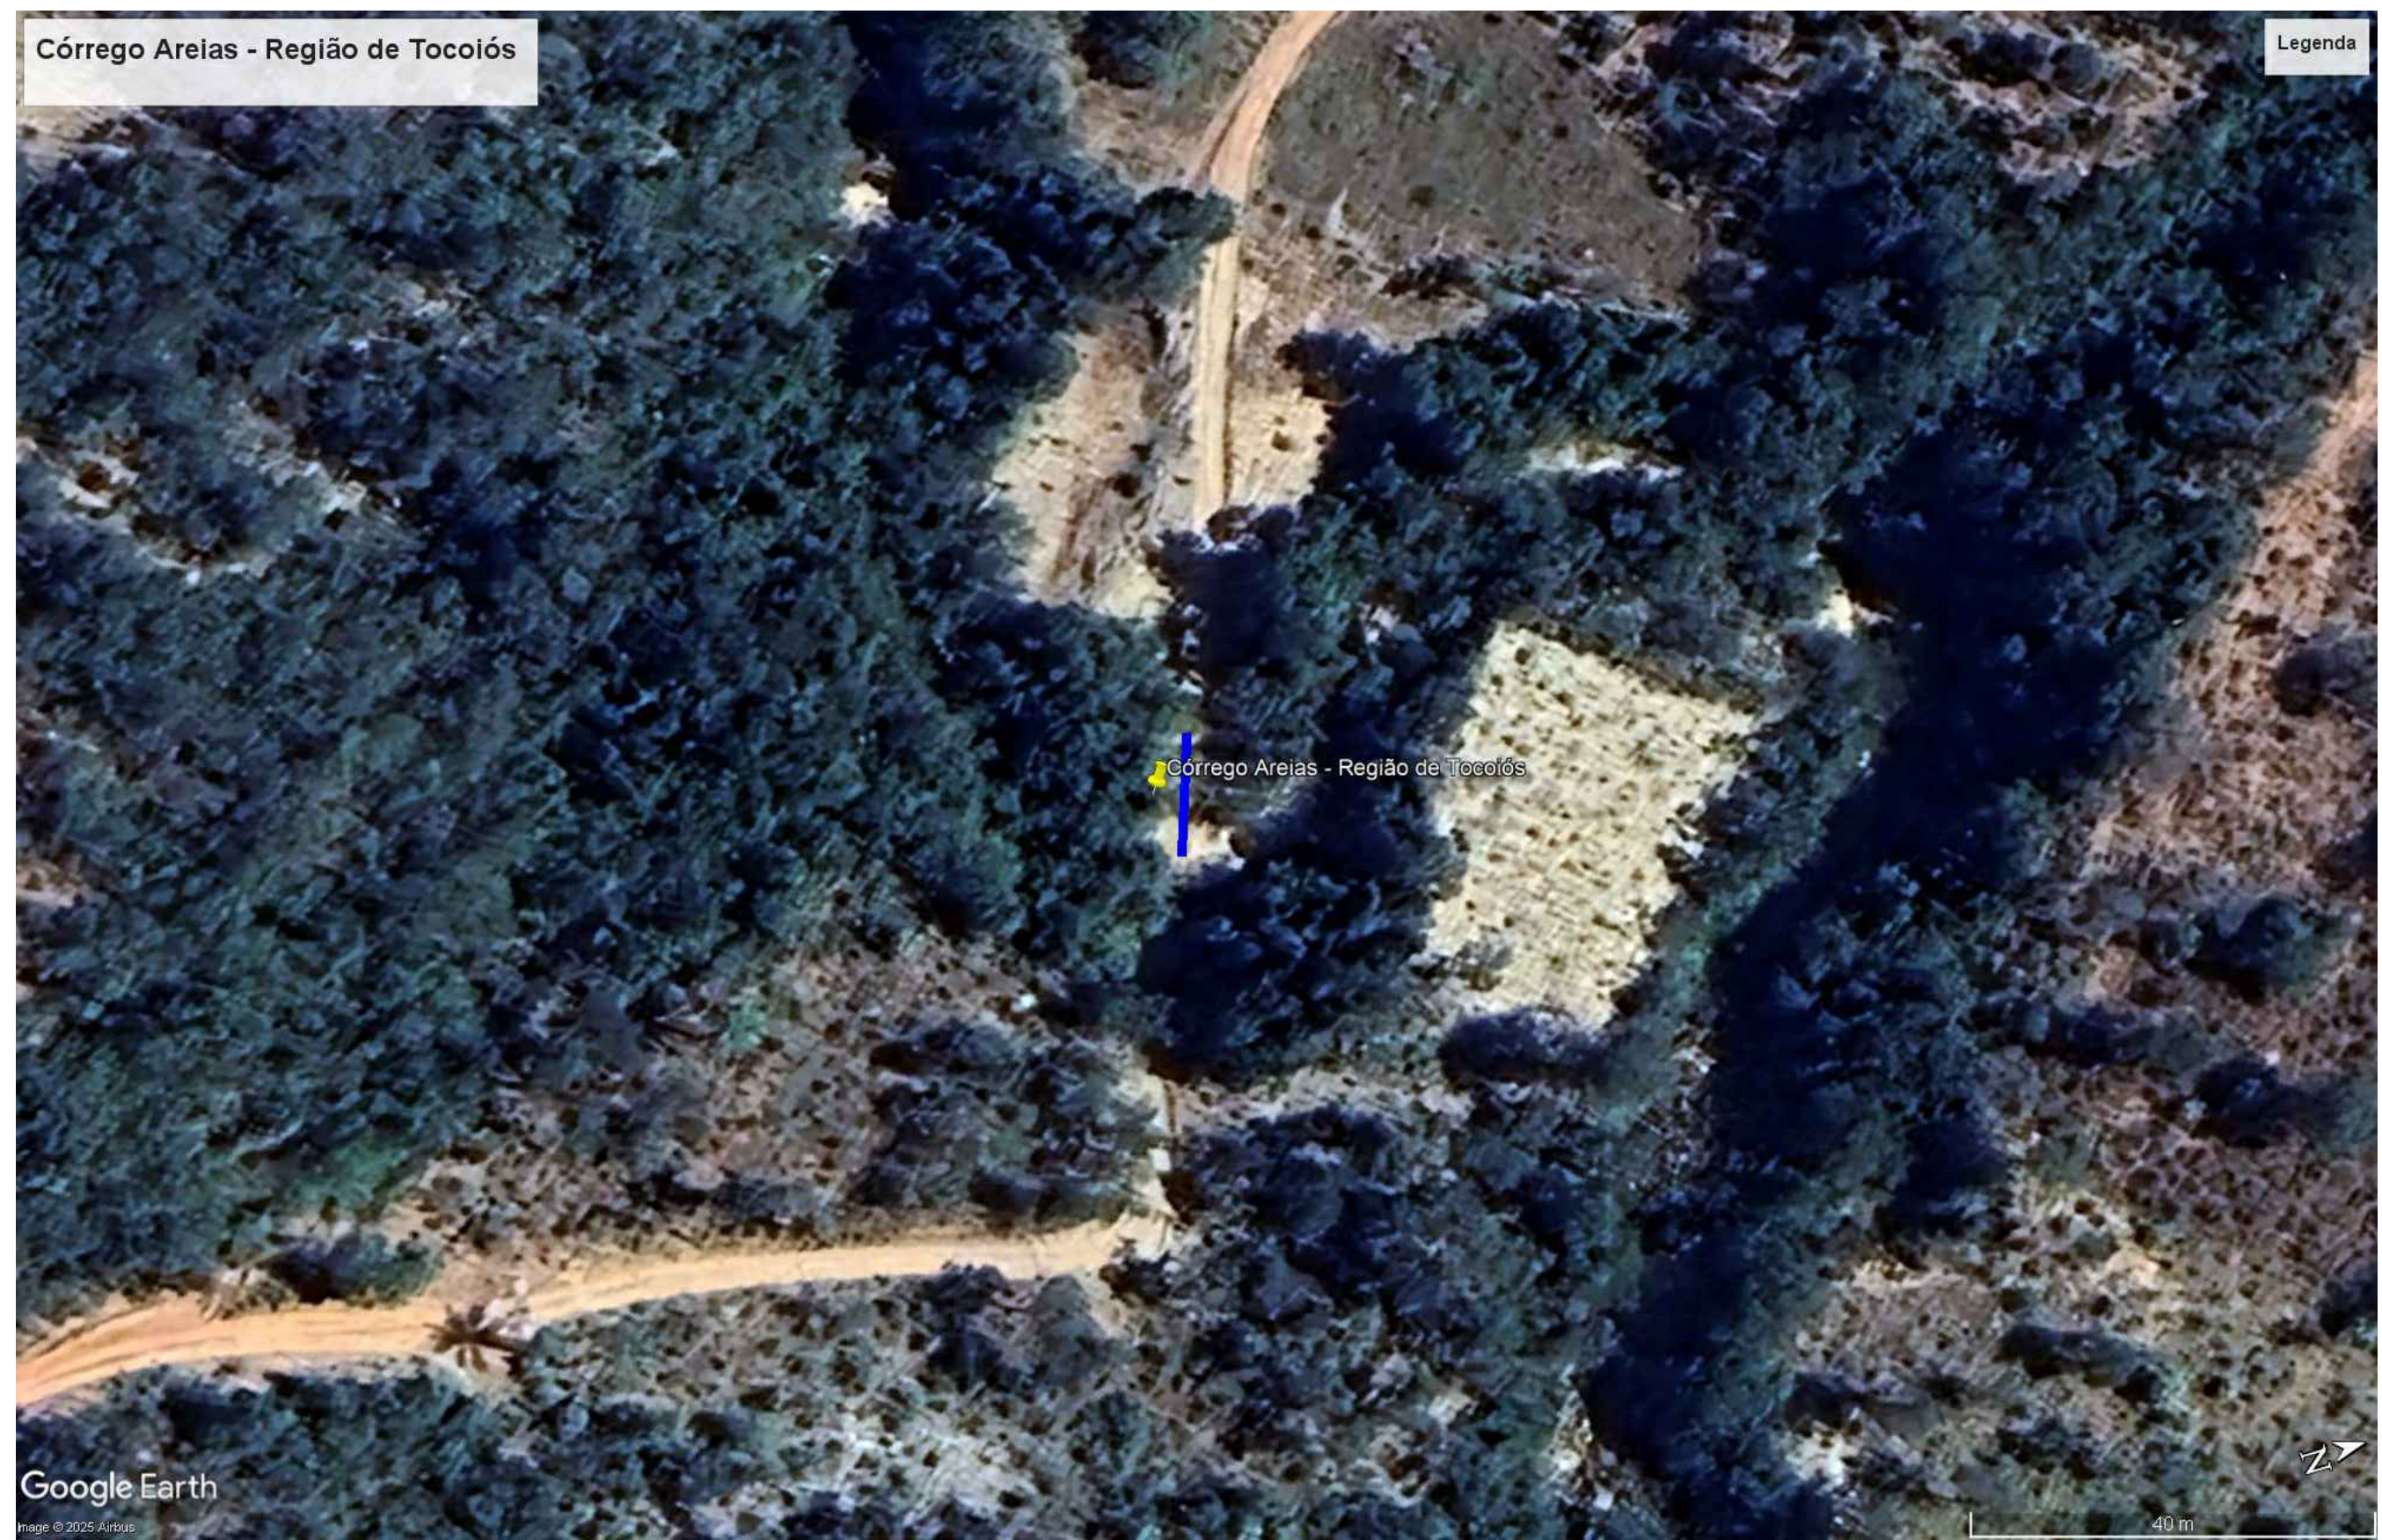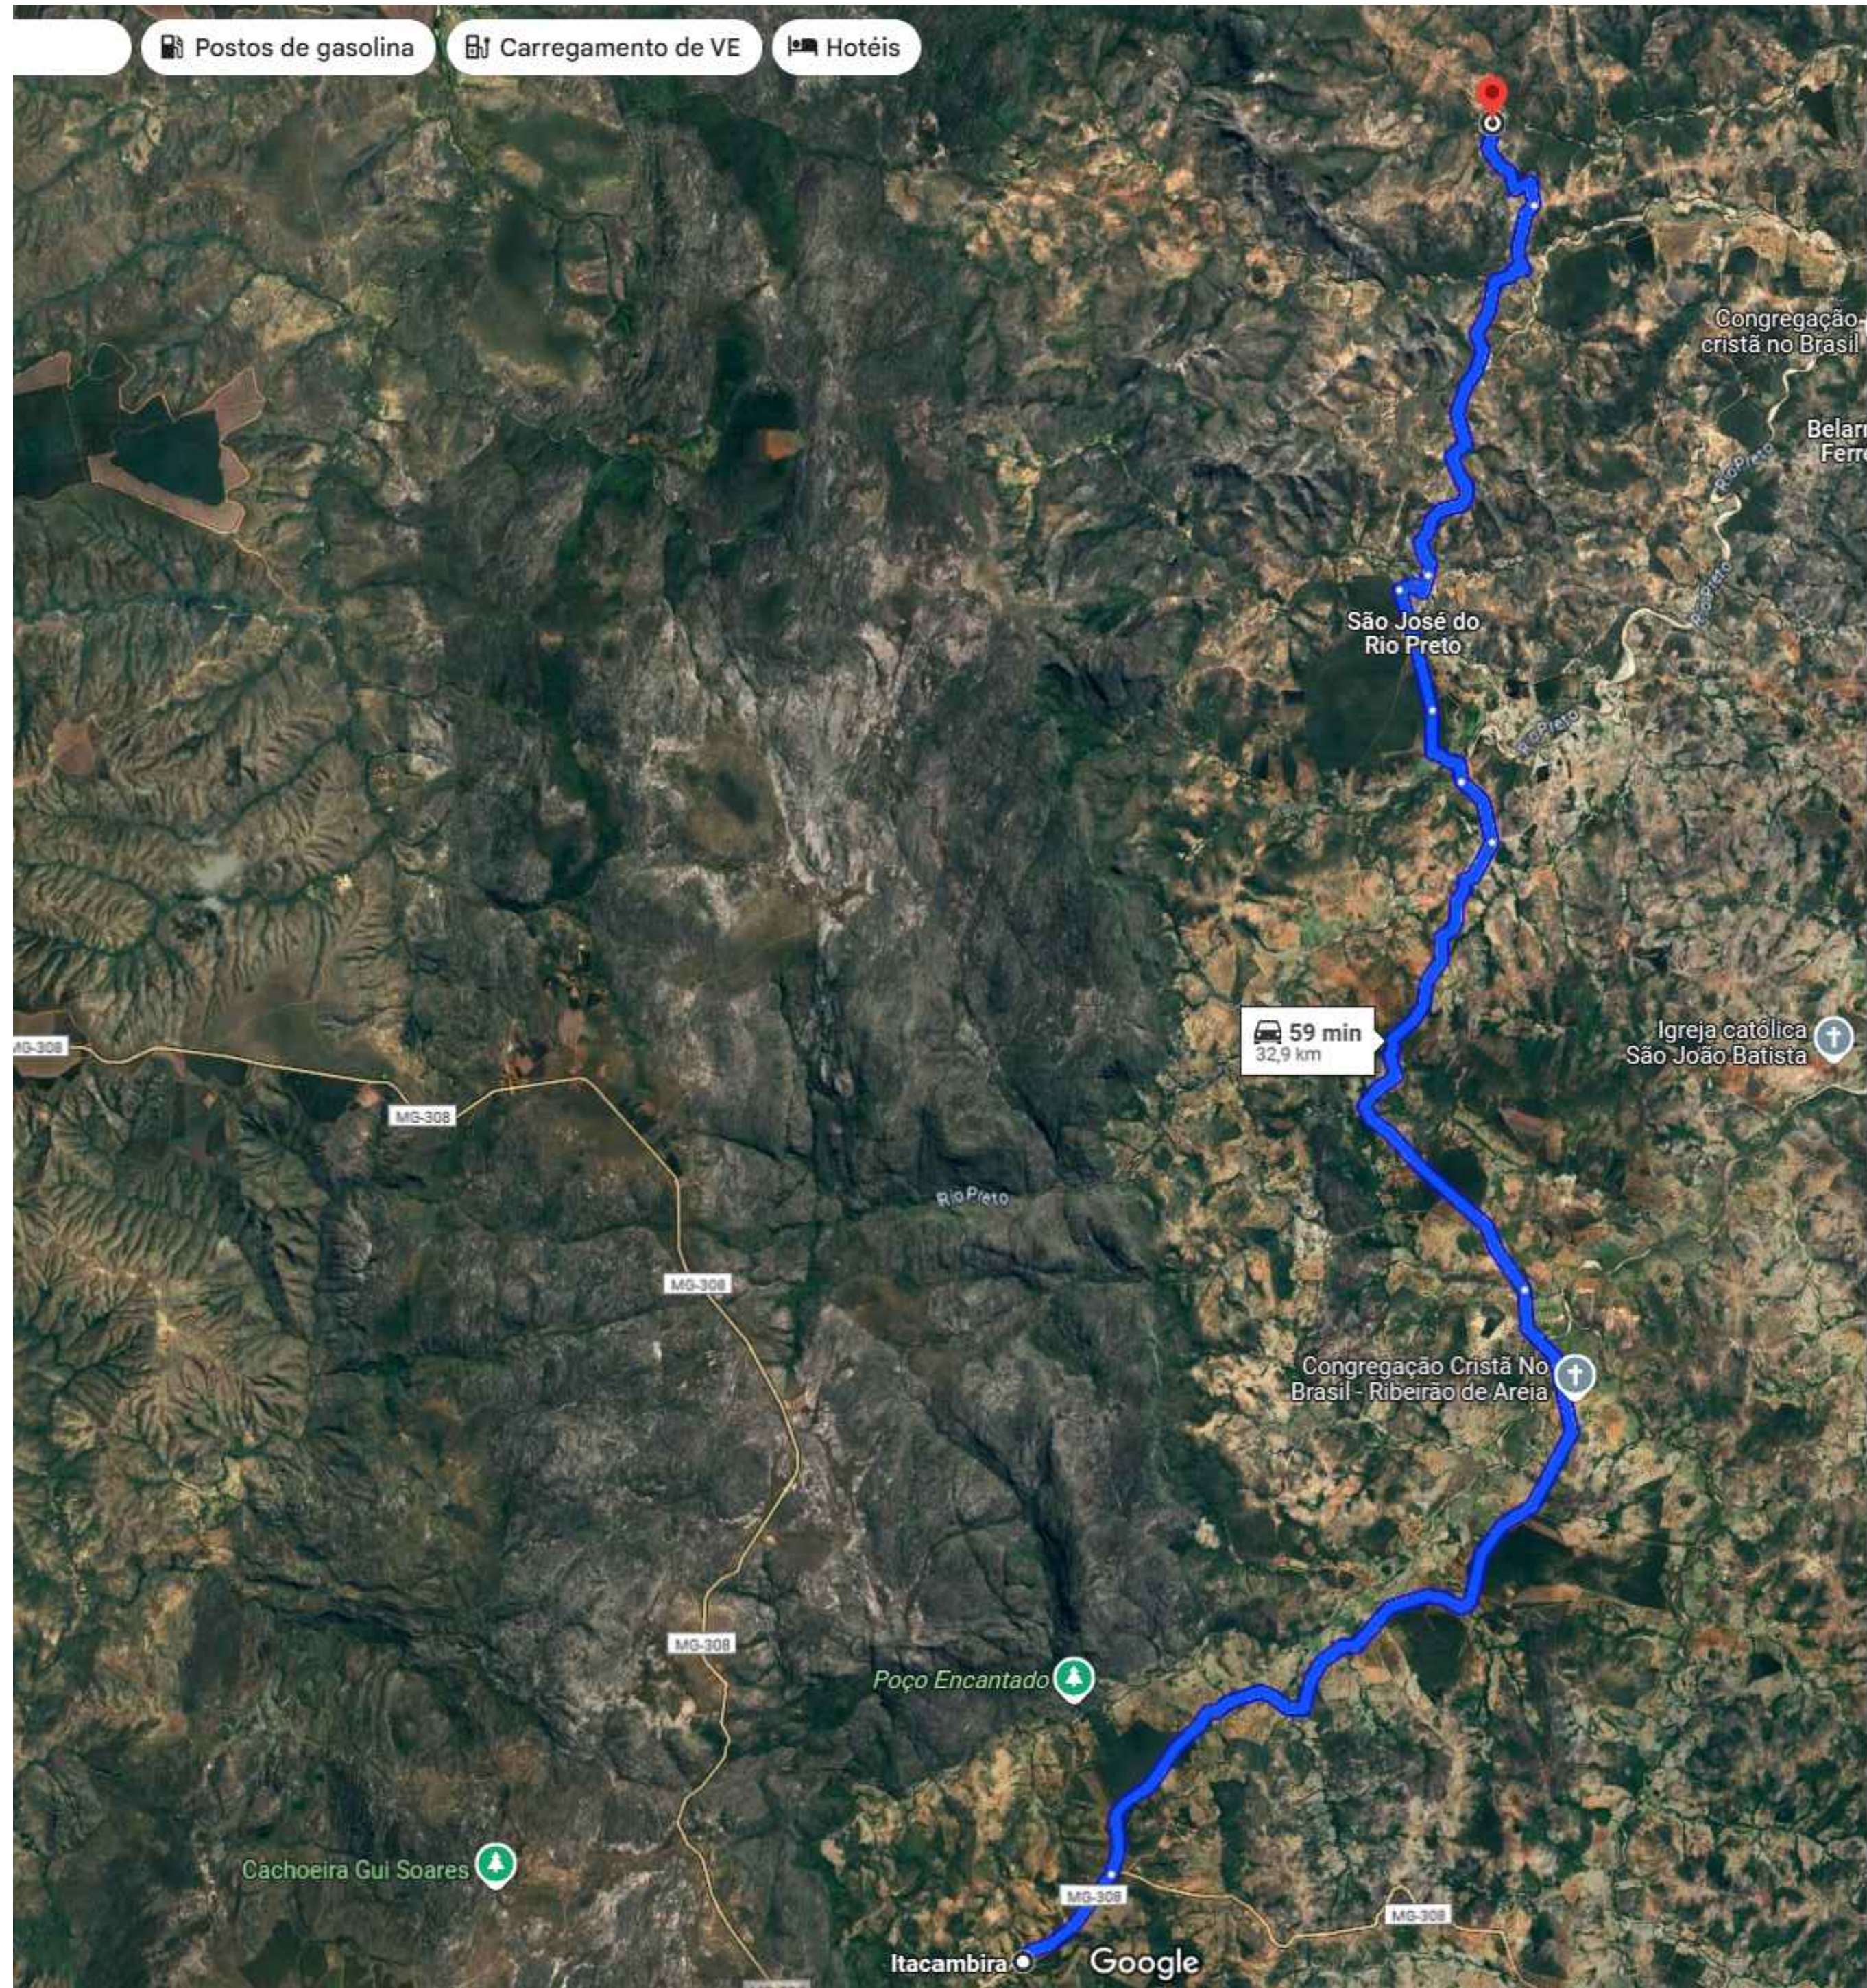

 PREFEITURA MUNICIPAL DE ITACAMBIRA/MG	
OBRA/SERVIÇO: PASSAGEM MOLHADA SOBRE O CÓRREGO AREIAS -	
PROPRIETÁRIO: PREFEITURA MUNICIPAL DE ITACAMBIRA/MG CPF: 18.017.400/0001-75	
GERALDO MOISÉS DE SOUZA PREFEITO MUNICIPAL	
ENDEREÇO: PASSAGEM MOLHADA SOBRE O CÓRREGO AREIAS - REGIÃO DE TOCÓIOS - ITACAMBIRA/MG	
PROJETO: PASSAGEM MOLHADA SOBRE O CÓRREGO AREIAS -	
RESPONSÁVEL TÉCNICO: PEDRO HENRIQUE FERREIRA SANTOS ENGº CIVIL - CREA/MG: 252433/D	
ÁREAS:	ART Nº:
PASSAGEM MOLHADA..... 44,00m²	PROPOSTA Nº:
JULHO/2025	ESCALA: INDICADA