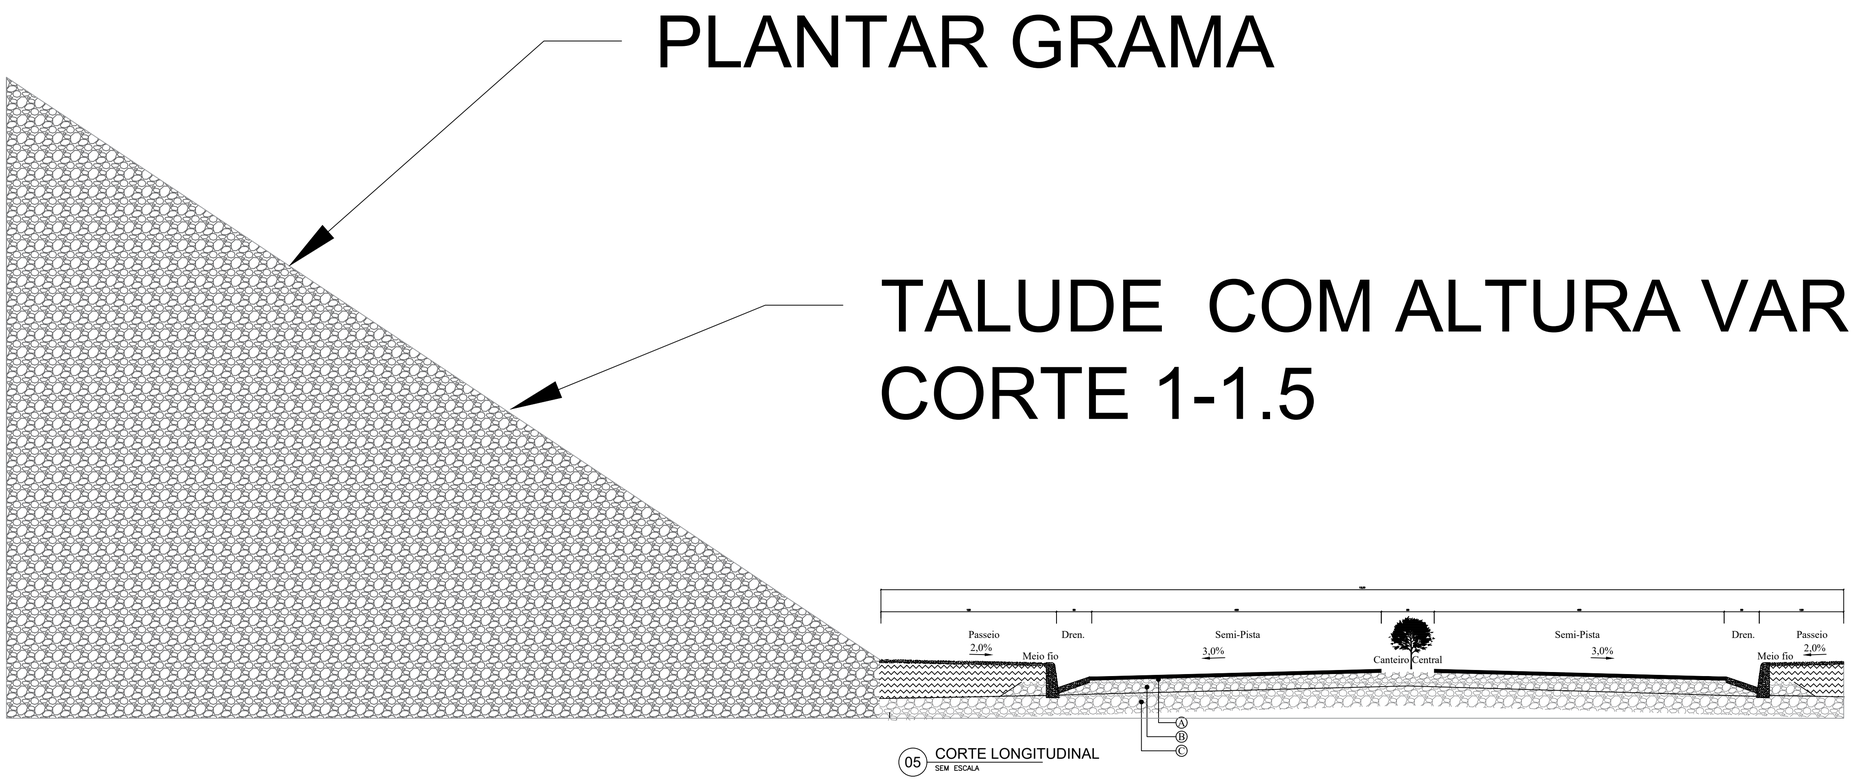

05 CORTE LONGITUDINAL
SEM ESCALA

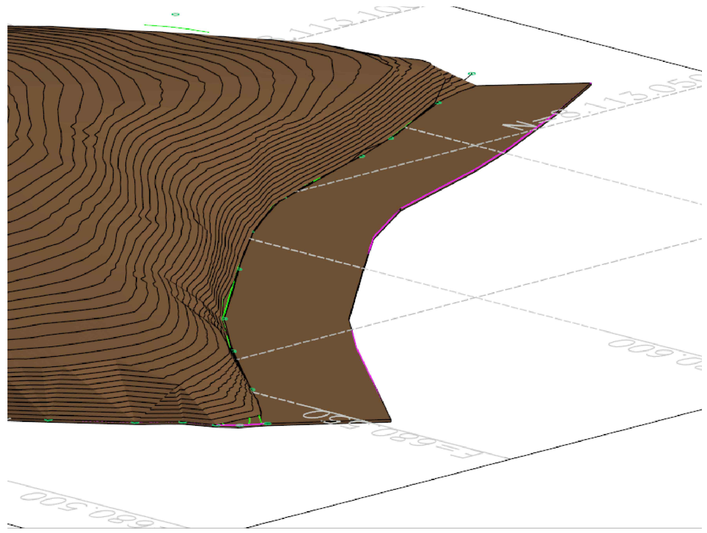

PREFEITURA MUNICIPAL
ITACAMBIRA

OBRA/SERVIÇO: PAVIMENTAÇÃO ASFÁSTICA - CBUQ

PROPRIETÁRIO: PREFEITURA MUNICIPAL DE ITACAMBIRA/MG
CNPJ: 18.017.400/0001-75

GERALDO MOISÉS DE SOUZA
PREFEITO MUNICIPAL

ENDEREÇO: ITACAMBIRA/MINAS GERAIS

PROJETO: TERREPLANAGEM

RESPONSÁVEL TÉCNICO:

Documento assinado digitalmente
gov.br PEDRO HENRIQUE FERREIRA SANTOS
Data: 19/12/2025 08:49:08-0300
Verifique em https://validar.iti.gov.br

PEDRO HENRIQUE FERREIRA
CREA MG: 252.433/D

ÁREA:	CONTEÚDO:
PAVIMENTAÇÃO ..... 2.260,00 M²	PLANTA BAIXA, PERFIL TRANSVERSAL,PERFIL LOGITUDINAL E CRQUI DE LOCALIZAÇÃO
DATA: NOVEMBRO/2025	ESCALA: INDICADA

NOTAS:
1 - MEDIDAS EM METROS;
2- O PROJETO SEGUIU AS ORIENTAÇÕES DA NBR 6492:1994 – REPRESENTAÇÃO DE PROJETOS DE ARQUITETURA;

CONTROLE	PROJETISTA	DATA	MODIFICAÇÕES
EMISSÃO INICIAL	PEDRO HENRIQUE FERREIRA SANTOS	18/12/2025	-
01			
02			
03			
04			
05			

PASTA: I-PAVIMENTAÇÃO ASFÁLTICA ITACAMBIRA - 2024			FOLHA:	PRANCHA
CONTRATO: 939911/2022	OPERAÇÃO: 1085.794-04/2022/MCIDADES	ART:	AI	01/01