




RUA GRÃO MOGOL

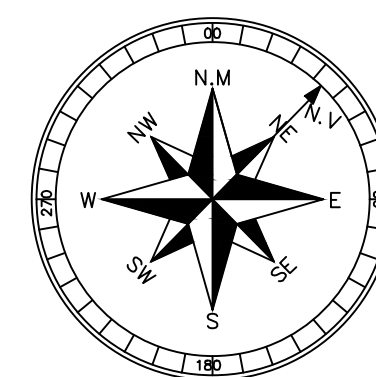

GEORREFERENCIAMENTO
PROJEÇÃO: UTM
DATUM: SIRGAS 2000
FUSO: 23S
MERIDIANO CENTRAL: 45 WGr

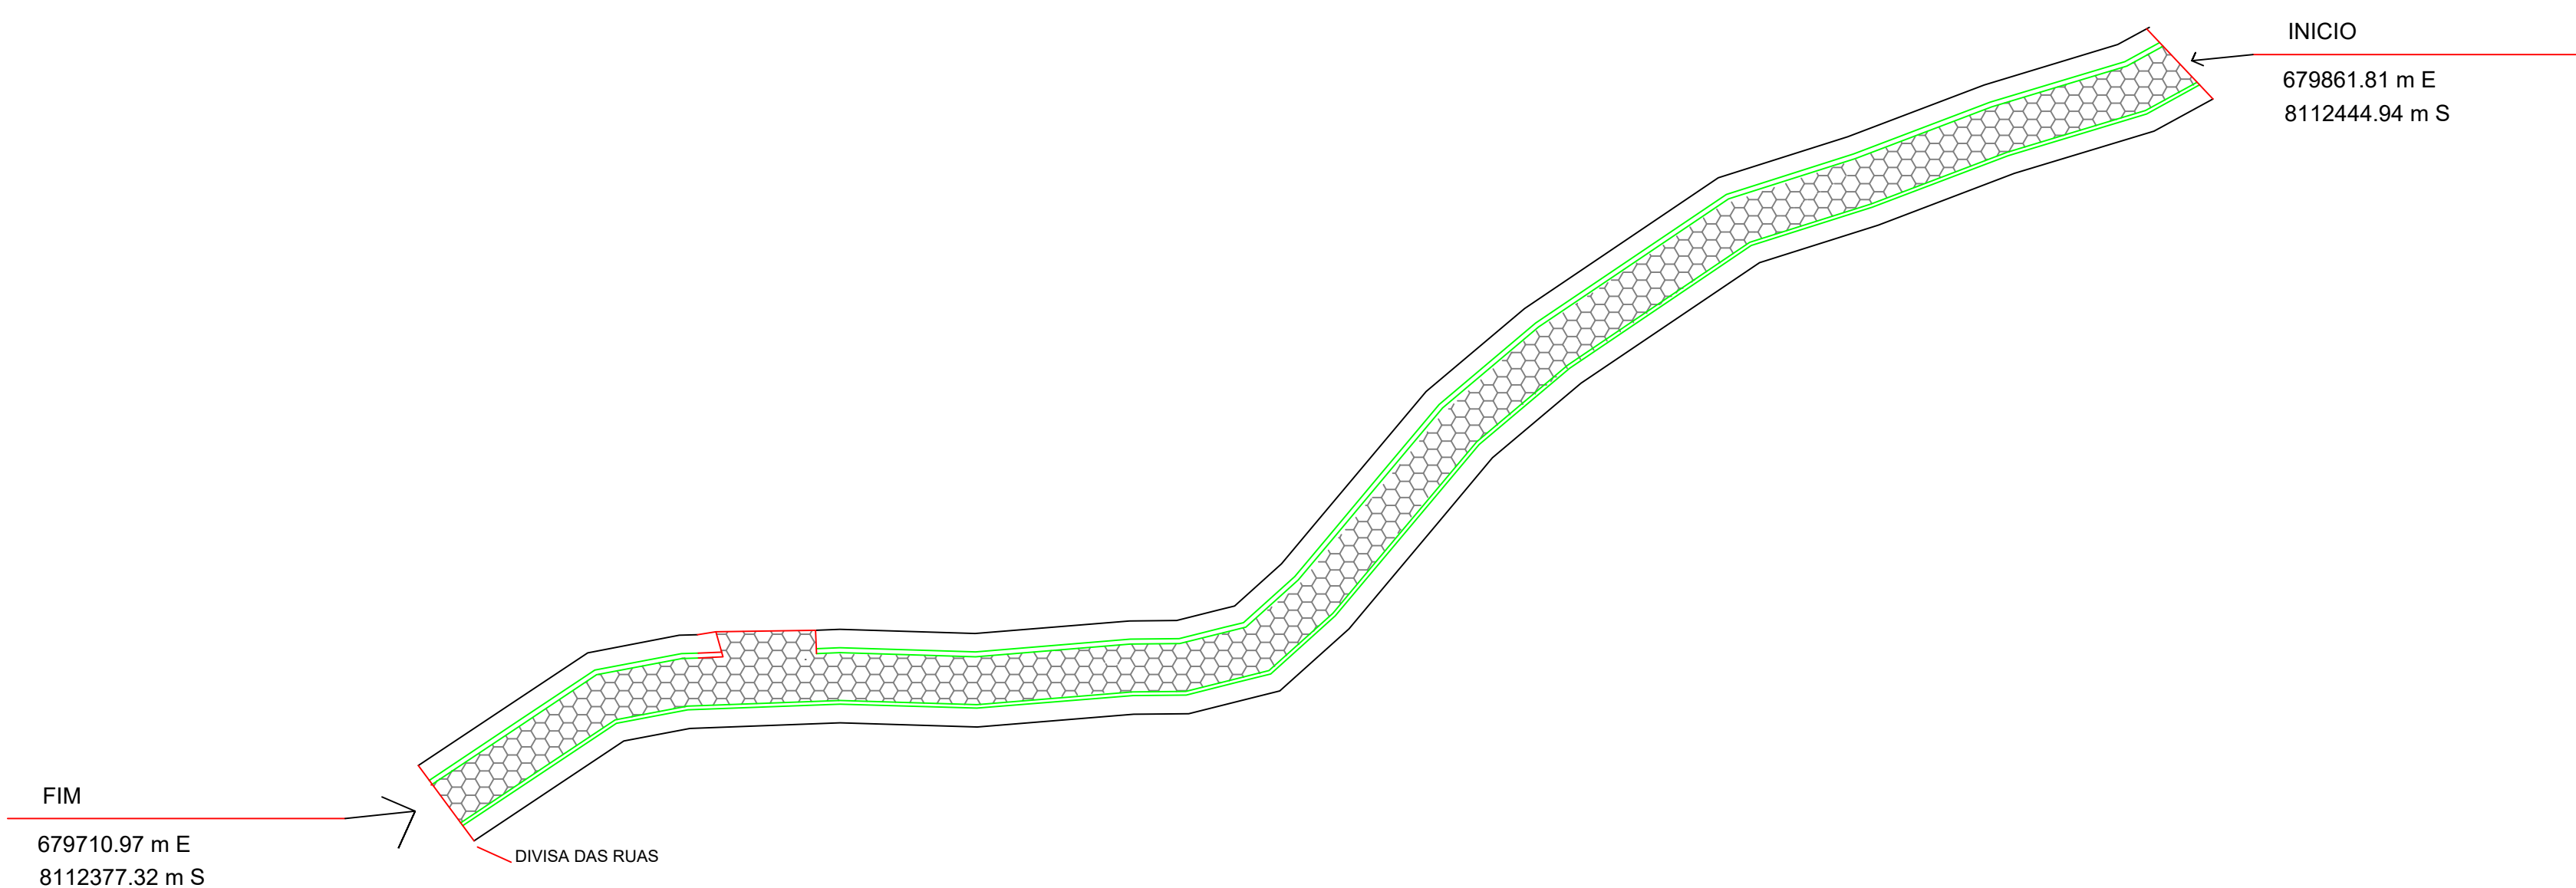

01 PLANTA BAIXA

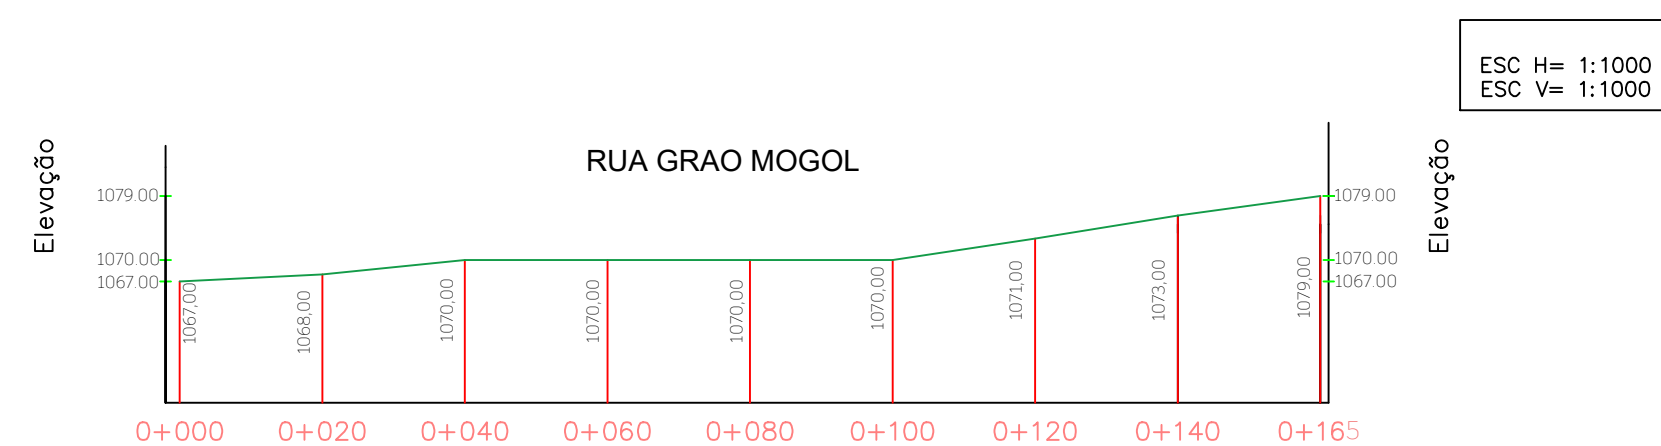


		PREFEITURA MUNICIPAL DE ITACAMBIRA/MG	
OBRA/SERVICO:		PAVIMENTAÇÃO DE VIAS URBANAS	
PROPRIETÁRIO: PREFEITURA MUNICIPAL DE ITACAMBIRA/MG CNPJ: 18.017.400/0001-75			
GERALDO MOISÉS DE SOUZA PREFEITO MUNICIPAL			
ENDEREÇO: RUA GRÃO MOGOL-ITACAMBIRA/MG.			
PROJETO: PROJETO TOPOGRÁFICO PAVIMENTAÇÃO BLOCO SEXTAVADO ESTAQUEAMENTO E PERFIL LONGITUDINAL E CROQUI DE LOCALIZAÇÃO			
RESPONSÁVEL TÉCNICO: JONAS CEZAR PEREIRA ENGº CIVIL - CREA/MG: 211570/D			
TITULO RUA GRÃO MOGOL		ART Nº:	
		PROPOSTA Nº:	
DATA: MARÇO/2025		ESCALA: INDICADA	

NOTAS	LEGENDA	MAPA—CHAVE	ATUALIZAÇÃO
1 – AS CURVAS DE NÍVEL FORAM INTERPOLADAS DE 1,00 METROS EM 1,00 METROS. 2 – TODAS AS COORDENADAS AQUI DESCRITAS ESTÃO GEORREFERENCIADAS AO SISTEMA GEODÉSICO BRASILEIRO E ENCONTRAM—SE REPRESENTADAS NO SISTEMA UTM, REFERENCIADAS AO MERIDIANO CENTRAL Nº 45 WGR, TENDO COMO DATUM O SIRGAS 2000. TODOS OS AZIMUTES E DISTÂNCIAS, ÁREA E PERÍMETRO FORAM CALCULADOS NO PLANO DE PROJEÇÃO UTM. 3– A MALHA DE COORDENADAS ESTÁ INTERPOLADA A CADA 50 METROS			
			DATA:
			DATA:
			DATA:


RUA VALTER FERREIRA TEIXEIRA

INICIO
679580.28 m E
8112356.71 m S

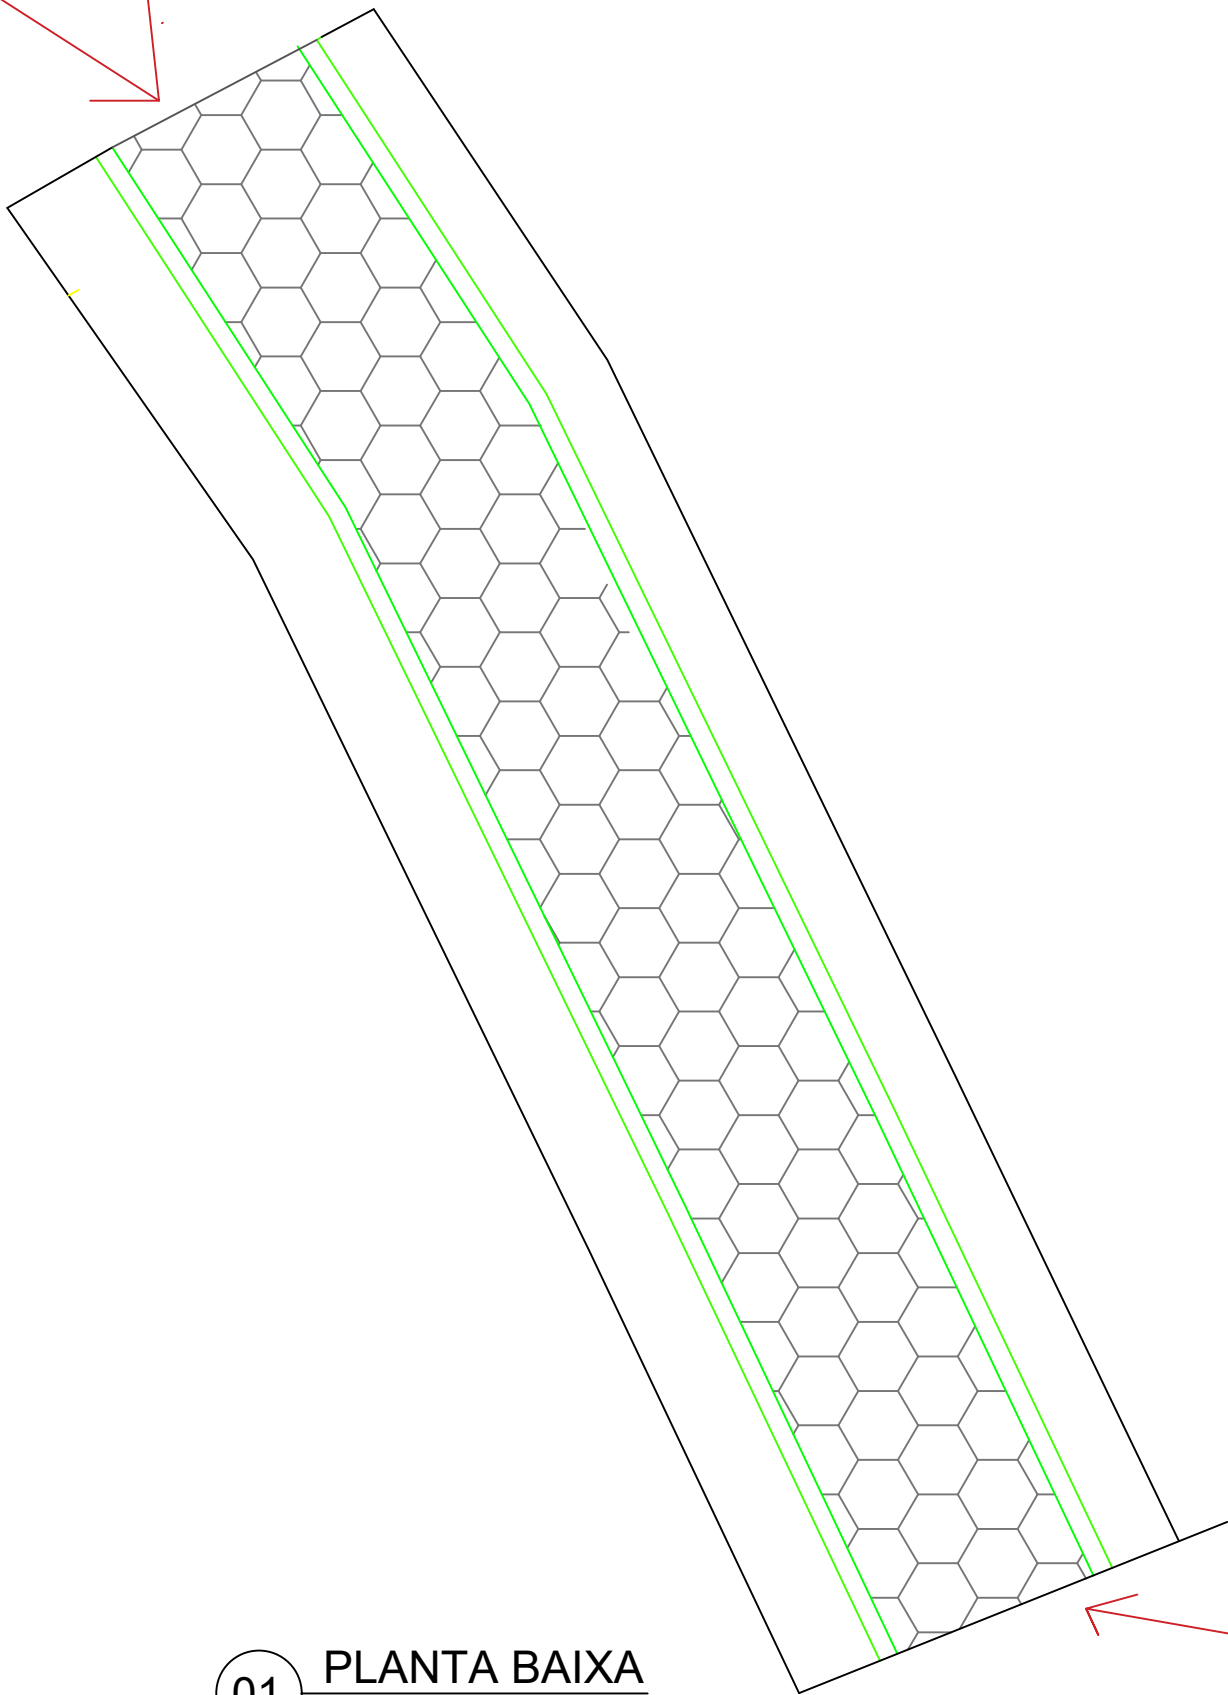


FIM
679597.29 m E
8112320.32 m S

RUA VALTER FERREIRA TEIXEIRA

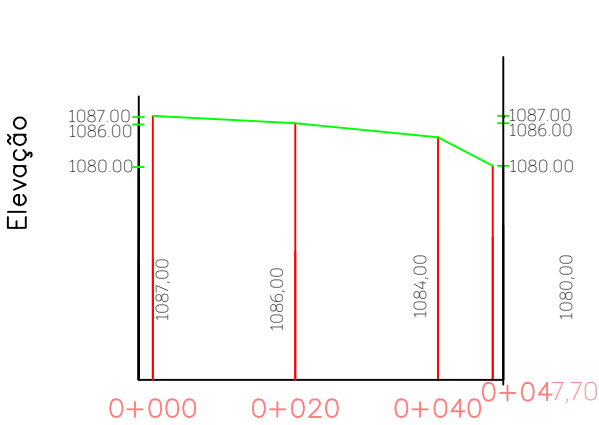

ESC H= 1:1000
ESC V= 1:1000

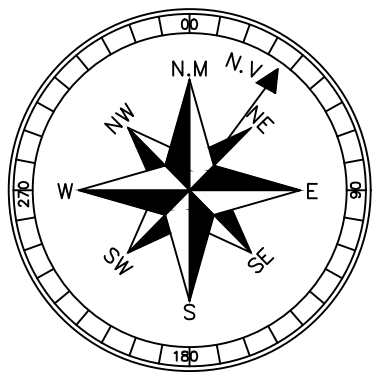


GEORREFERENCIAMENTO
PROJEÇÃO: UTM
DATUM: SIRGAS 2000
FUSO: 23S
MERIDIANO CENTRAL: 45 WGr


NOTAS	LEGENDA	MAPA-CHAVE	ATUALIZAÇÃO
1 - AS CURVAS DE NIVEL FORAM INTERPOLADAS DE 1,00 METROS EM 1,00 METROS. 2 - TODAS AS COORDENADAS AQUI DESCRITAS ESTÃO GEORREFERENCIADAS AO SISTEMA GEODÉSICO BRASILEIRO E ENCONTRAM-SE REPRESENTADAS NO SISTEMA UTM, REFERENCIADAS AO MERIDIANO CENTRAL N° 45 WGR, TENDO COMO DATUM O SIRGAS 2000. TODOS OS AZIMUTES E DISTÂNCIAS, ÁREA E PERÍMETRO FORAM CALCULADOS NO PLANO DE PROJEÇÃO UTM. 3- A MALHA DE COORDENADAS ESTA INTERPOLADA A CADA 50 METROS	COTA DO TERRENO 480.43 480.435 480.32 480.320 0+000 0+020 EXTENSÃO EM METROS 20 METROS		DATA: DATA: DATA:

 PREFEITURA MUNICIPAL DE ITACAMBIRA/MG		
OBRA/SERVIÇO: PAVIMENTAÇÃO DE VIAS URBANAS		
PROPRIETÁRIO: PREFEITURA MUNICIPAL DE ITACAMBIRA/MG CNPJ: 18.017.400/0001-75		
GERALDO MOISÉS DE SOUZA PREFEITO MUNICIPAL		
ENDEREÇO: RUA: VALTER FERREIRA-ITACAMBIRA/MG.		
PROJETO: PROJETO TOPOGRÁFICO PAVIMENTAÇÃO BLOCO SEXTAVADO ESTAQUEAMENTO E PERFIL LONGITUDINAL E CROQUI DE LOCALIZAÇÃO		
RESPONSÁVEL TÉCNICO: JONAS CEZAR PEREIRA ENGº CIVIL - CREA/MG: 211570/D		
TÍTULO RUA: VALTER FERREIRA	ART Nº: PROPOSTA Nº:	
DATA: MARÇO/2025	ESCALA: INDICADA	


RUA JOÃO NEW YORK BICALHO

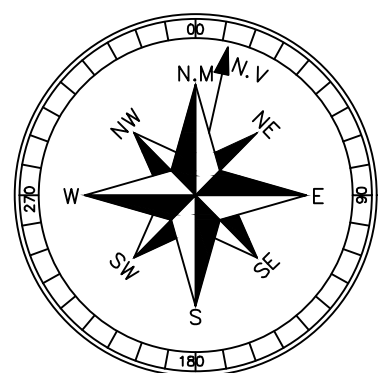

GEORREFERENCIAMENTO
PROJEÇÃO: UTM
DATUM: SIRGAS 2000
FUSO: 23S
MERIDIANO CENTRAL: 45 WGr

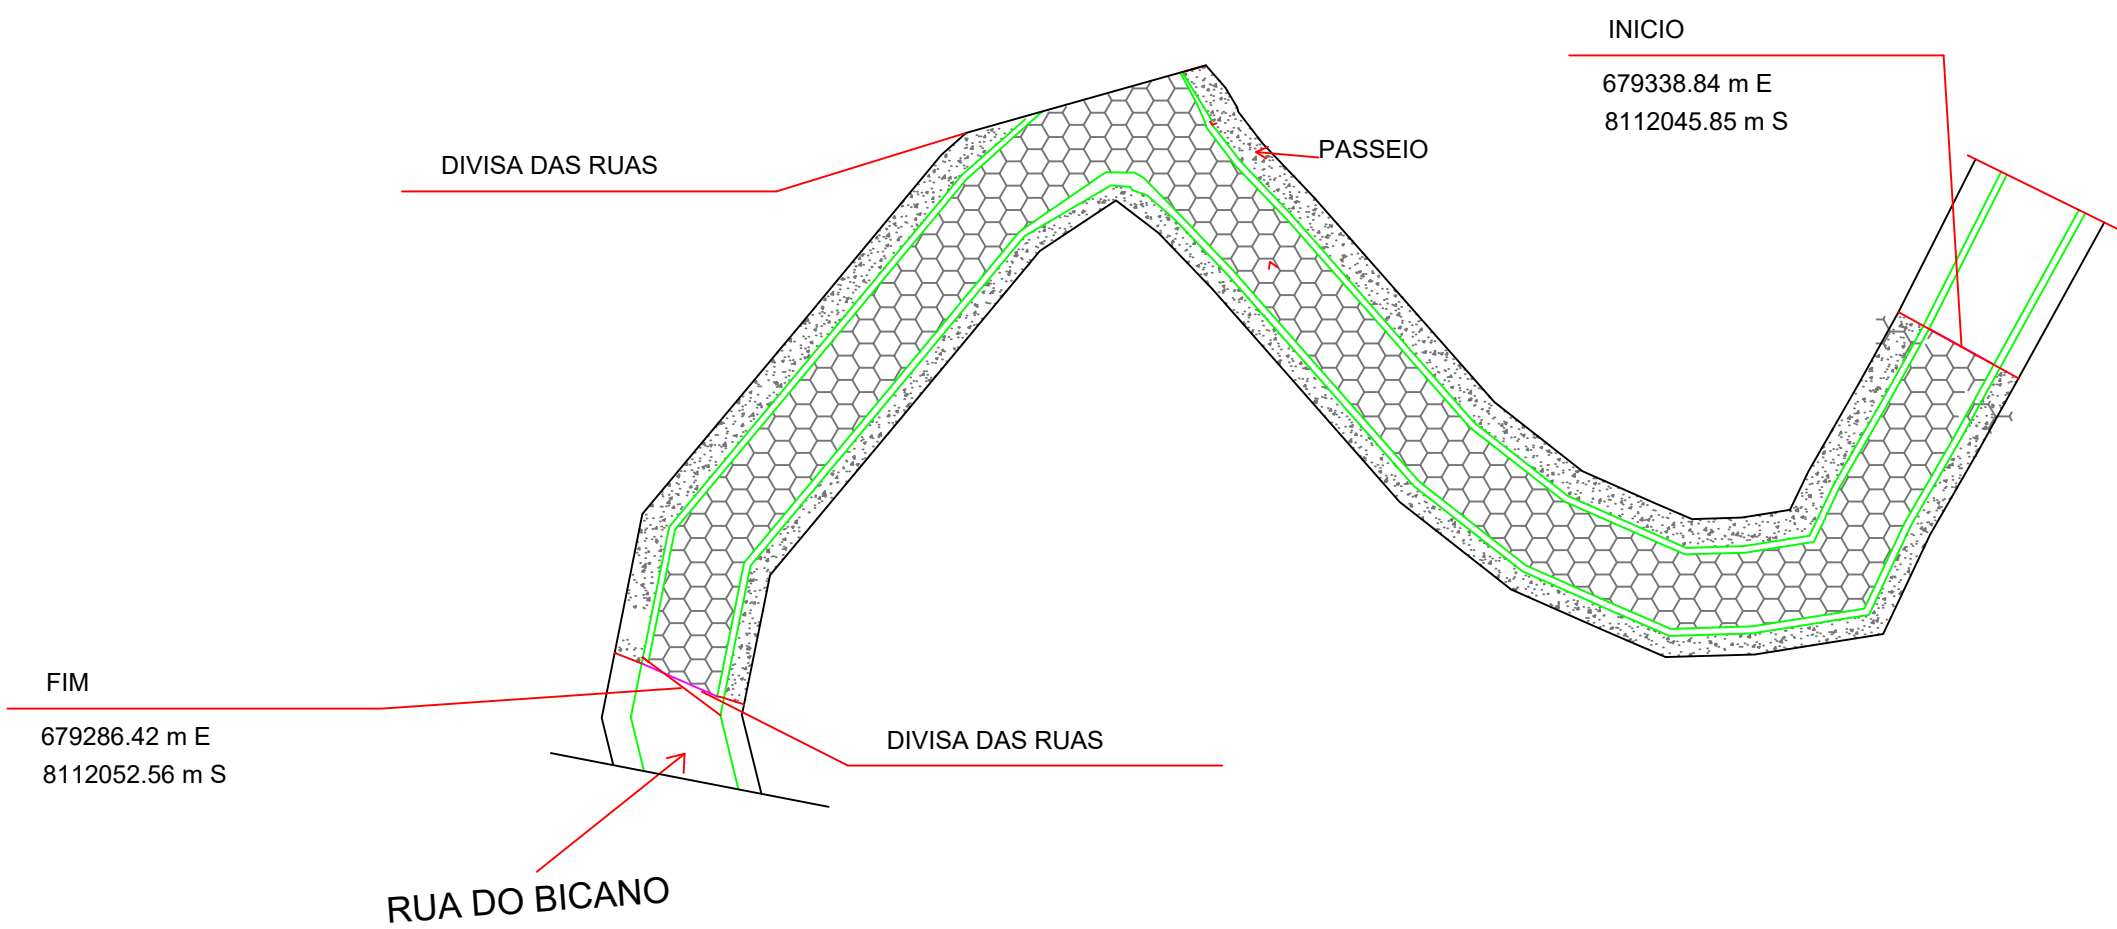


01 PLANTA BAIXA

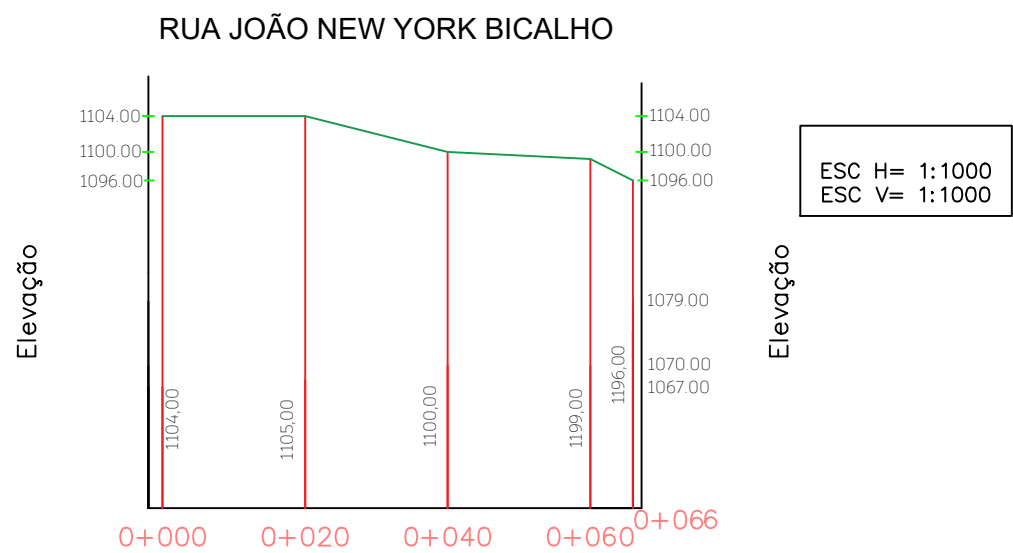



		PREFEITURA MUNICIPAL DE ITACAMBIRA/MG	
OBRA/SERVIÇO: PAVIMENTAÇÃO DE VIAS URBANAS			
PROPRIETÁRIO: PREFEITURA MUNICIPAL DE ITACAMBIRA/MG CNPJ: 18.017.400/0001-75			
GERALDO MOISÉS DE SOUZA PREFEITO MUNICIPAL			
ENDEREÇO: RUA JOÃO NEW YORK BICALHO-ITACAMBIRA/MG.			
PROJETO: PROJETO TOPOGRÁFICO PAVIMENTAÇÃO BLOCO SEXTAVADO ESTAQUEAMENTO E PERFIL LONGITUDINAL E CROQUI DE LOCALIZAÇÃO			
RESPONSÁVEL TÉCNICO: JONAS CEZAR PEREIRA ENGº CIVIL - CREA/MG: 211570/D			
TÍTULO RUA JOÃO NEW YORK BICALHO		ART Nº: PROPOSTA Nº:	
DATA: MARÇO/2025		ESCALA: INDICADA	

NOTAS	LEGENDA	MAPA-CHAVE	ATUALIZAÇÃO
1 - AS CURVAS DE NIVEL FORAM INTERPOLADAS DE 1,00 METROS EM 1,00 METROS. 2 - TODAS AS COORDENADAS AQUI DESCRITAS ESTÃO GEORREFERENCIADAS AO SISTEMA GEODÉSICO BRASILEIRO E ENCONTRAM-SE REPRESENTADAS NO SISTEMA UTM, REFERENCIADAS AO MERIDIANO CENTRAL Nº 45 WGR, TENDO COMO DATUM O SIRGAS 2000. TODOS OS AZIMUTES E DISTÂNCIAS, ÁREA E PERÍMETRO FORAM CALCULADOS NO PLANO DE PROJEÇÃO UTM. 3- A MALHA DE COORDENADAS ESTA INTERPOLADA A CADA 50 METROS			DATA: DATA: DATA:


RUA SEBASTIÃO FERREIRA DO AMARAL

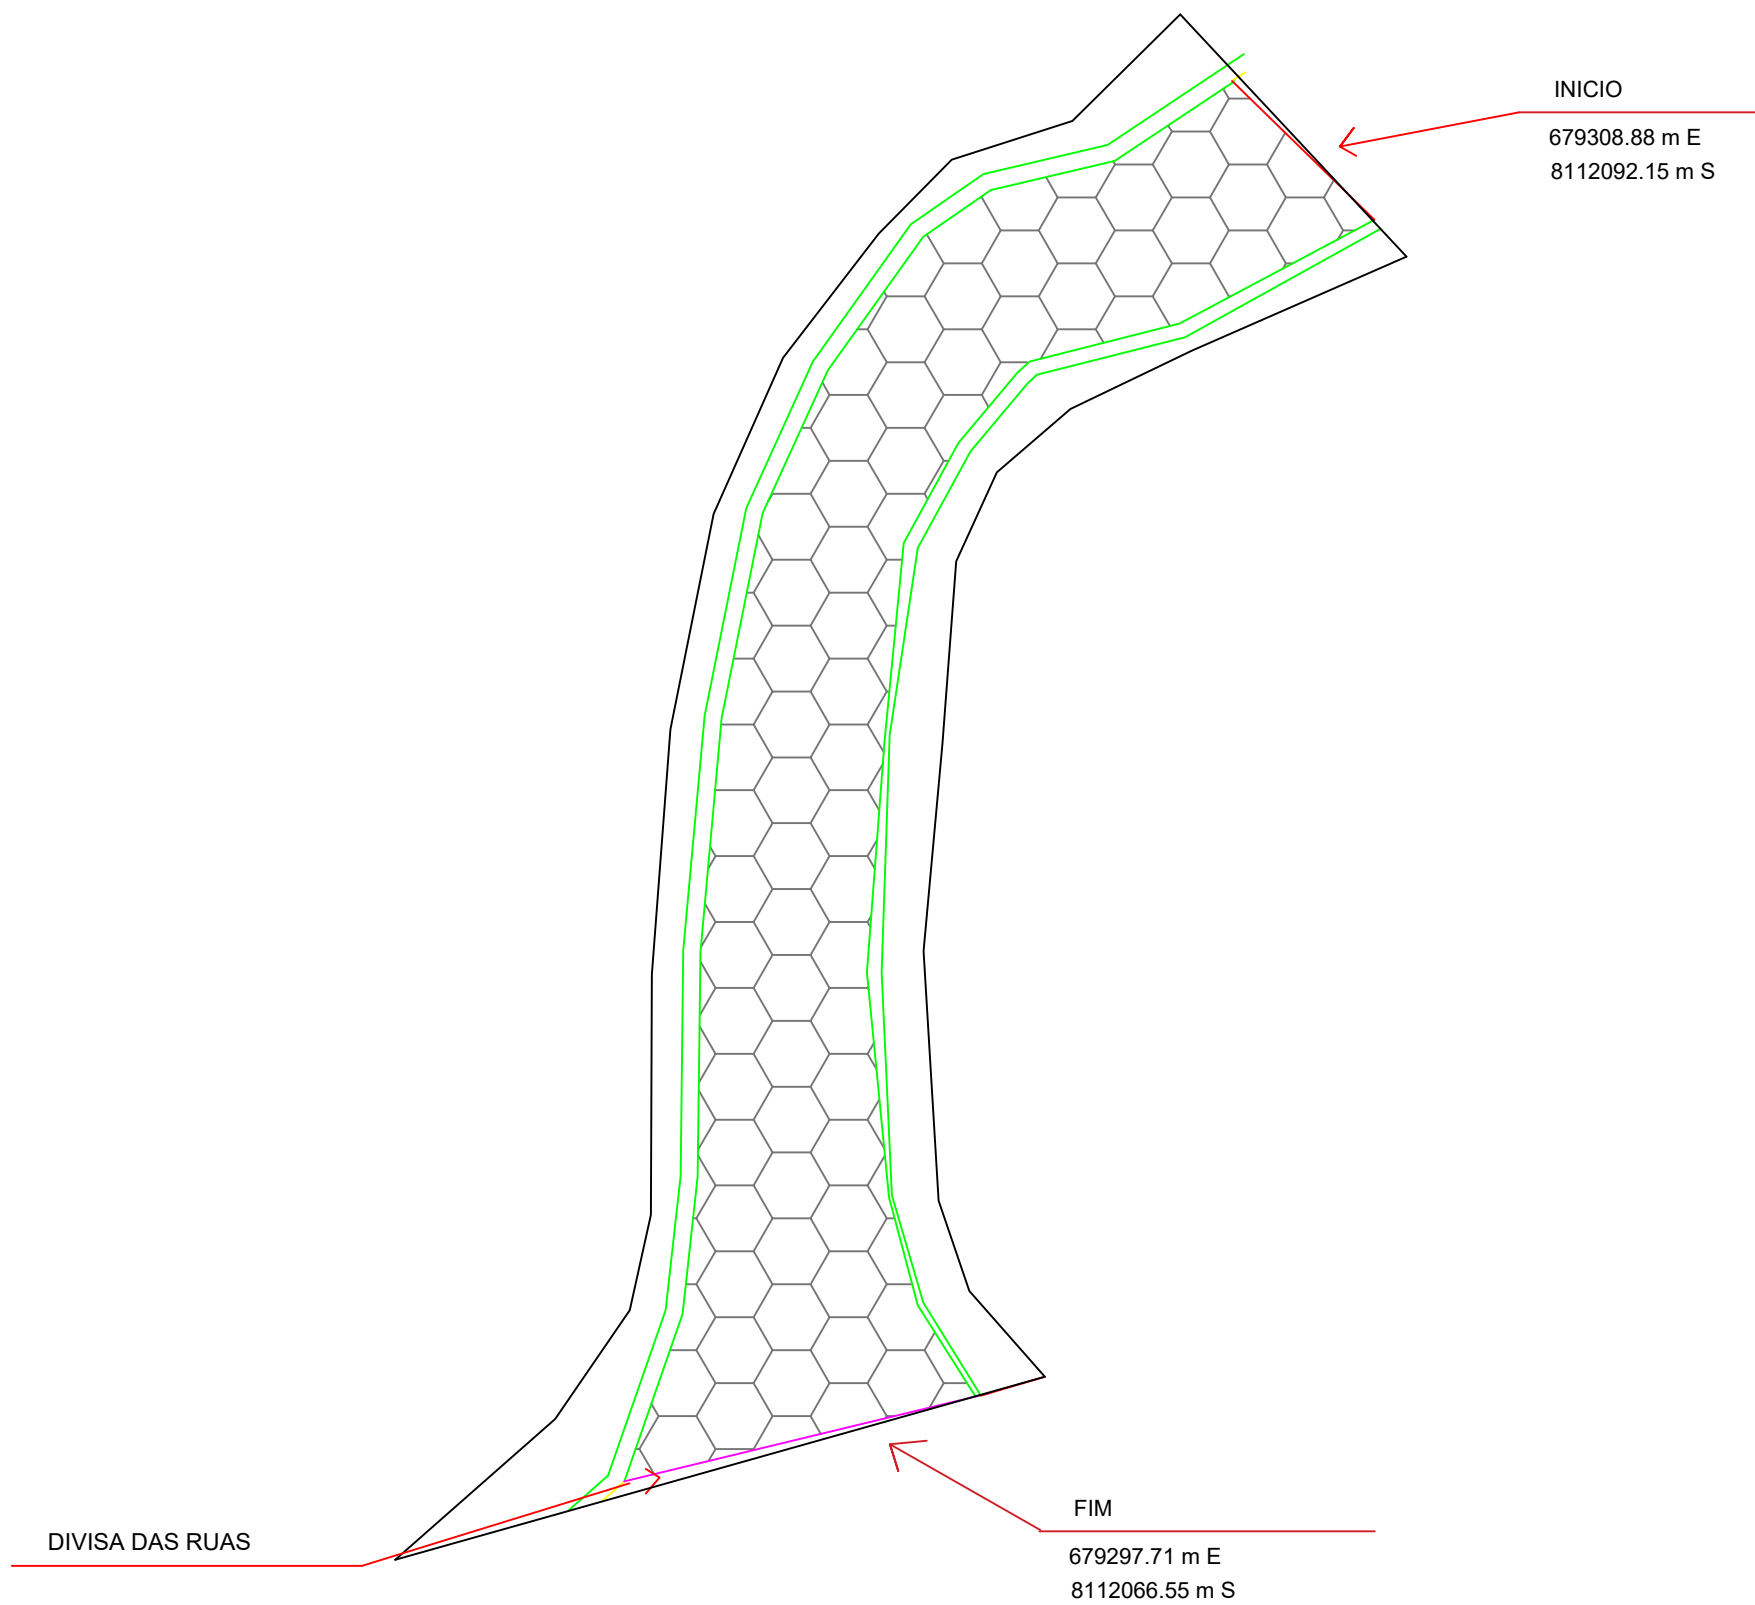

01 PLANTA BAIXA

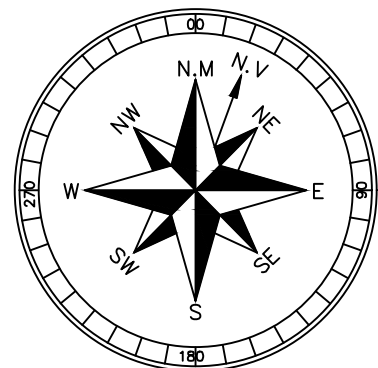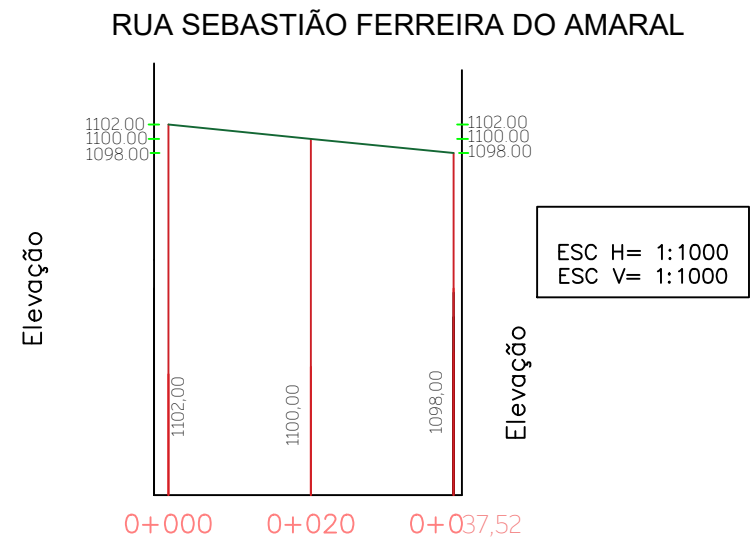

GEORREFERENCIAMENTO
PROJEÇÃO: UTM
DATUM: SIRGAS 2000
FUSO: 23S
MERIDIANO CENTRAL: 45 WGr

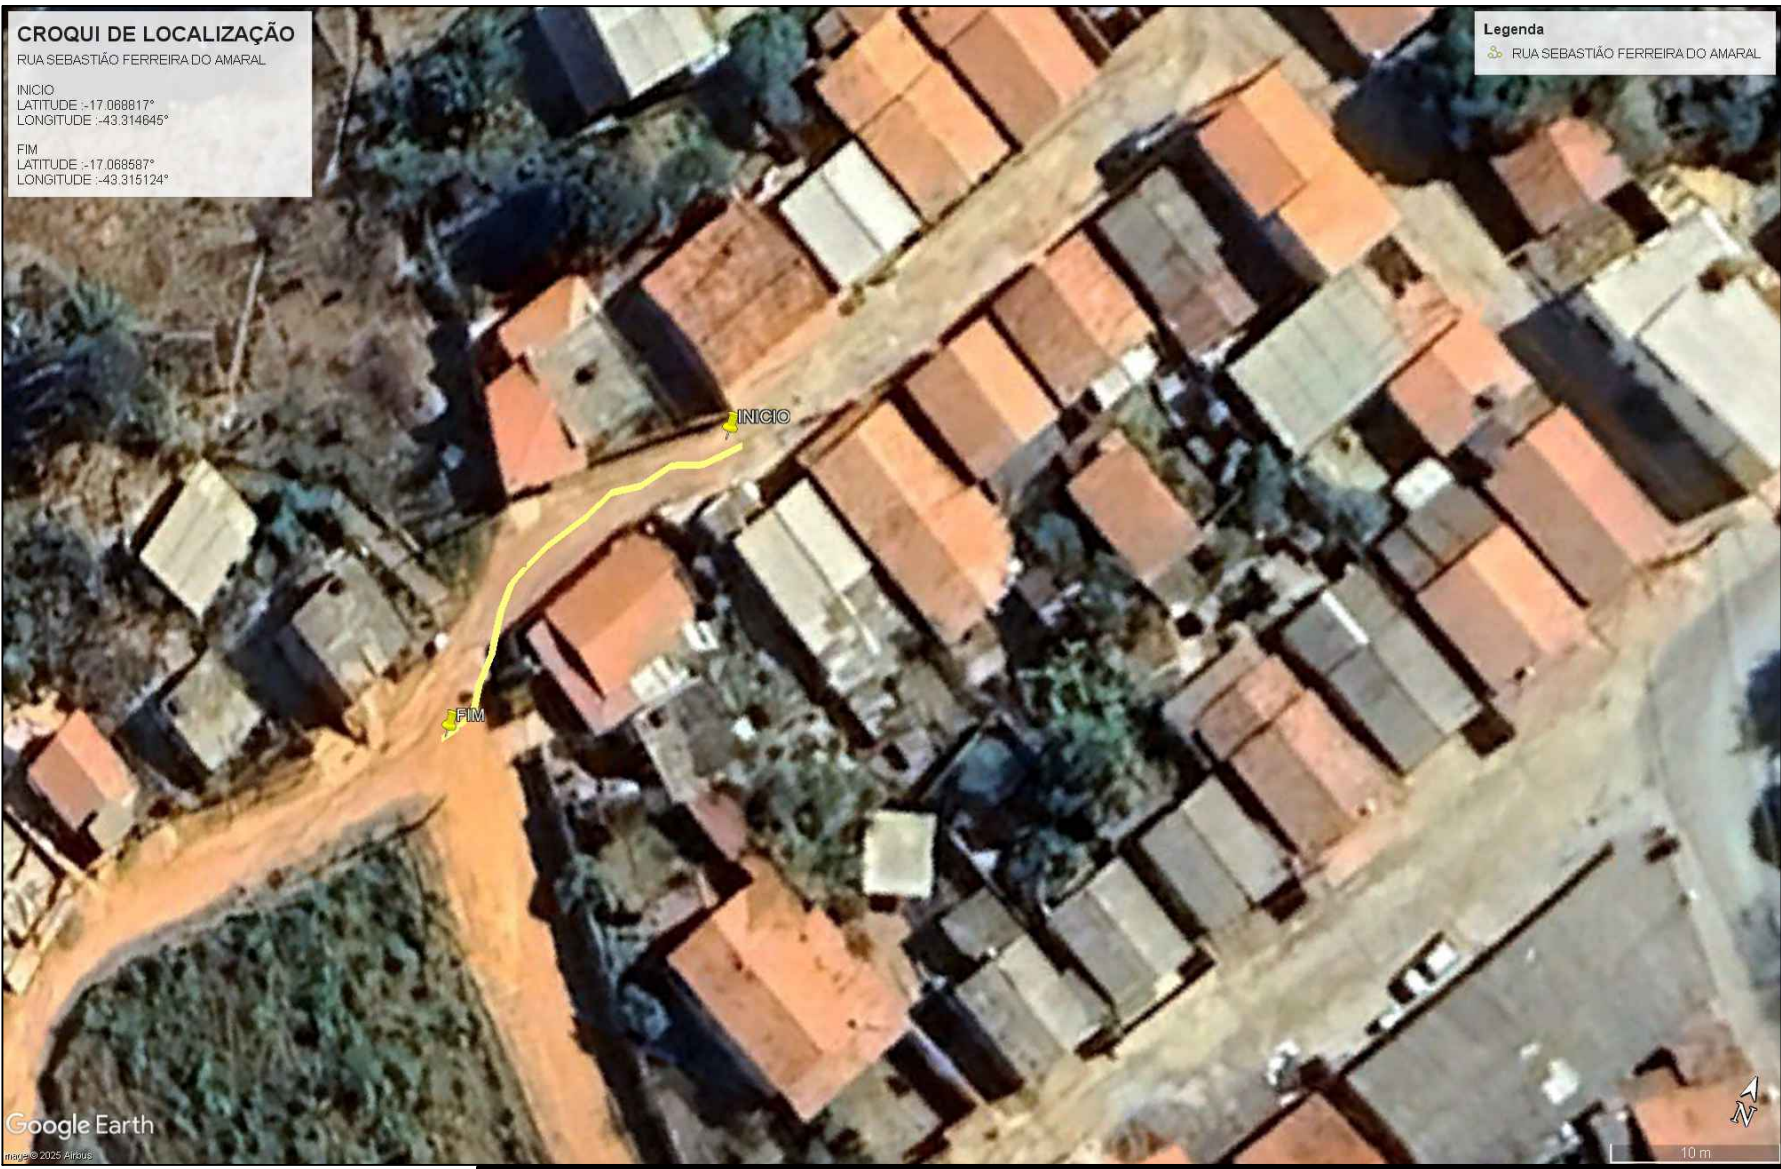

		PREFEITURA MUNICIPAL DE ITACAMBIRA/MG	
OBRA/SERVIÇO: PAVIMENTAÇÃO DE VIAS URBANAS			
PROPRIETÁRIO: PREFEITURA MUNICIPAL DE ITACAMBIRA/MG CNPJ: 18.017.400/0001-75			
GERALDO MOISÉS DE SOUZA PREFEITO MUNICIPAL			
ENDEREÇO: RUA:SEBASTIÃO FERREIRA DO AMARAL-ITACAMBIRA/MG.			
PROJETO: PROJETO TOPOGRÁFICO PAVIMENTAÇÃO BLOCO SEXTAVADO ESTAQUEAMENTO E PERFIL LONGITUDINAL E CROQUI DE LOCALIZAÇÃO			
RESPONSÁVEL TÉCNICO: JONAS CEZAR PEREIRA ENGº CIVIL - CREA/MG: 211570/D			
TÍTULO RUA:SEBASTIÃO FERREIRA DO AMARAL		ART Nº: PROPOSTA Nº:	
DATA: MARÇO/2025		ESCALA: INDICADA	

NOTAS	LEGENDA	MAPA-CHAVE	ATUALIZAÇÃO
1 - AS CURVAS DE NÍVEL FORAM INTERPOLADAS DE 1,00 METROS EM 1,00 METROS. 2 - TODAS AS COORDENADAS AQUI DESCRITAS ESTÃO GEORREFERENCIADAS AO SISTEMA GEODÉSICO BRASILEIRO E ENCONTRAM-SE REPRESENTADAS NO SISTEMA UTM, REFERENCIADAS AO MERIDIANO CENTRAL Nº 45 WGR, TENDO COMO DATUM O SIRGAS 2000. TODOS OS AZIMUTES E DISTÂNCIAS, ÁREA E PERÍMETRO FORAM CALCULADOS NO PLANO DE PROJEÇÃO UTM. 3- A MALHA DE COORDENADAS ESTÁ INTERPOLADA A CADA 50 METROS			DATA: DATA: DATA: