




RUA GRÃO MOGOL

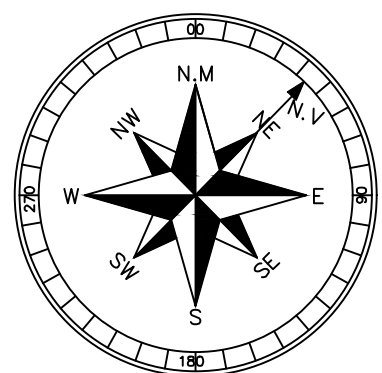

GEORREFERENCIAMENTO
PROJEÇÃO: UTM
DATUM: SIRGAS 2000
FUSO: 23S
MERIDIANO CENTRAL: 45 WGr

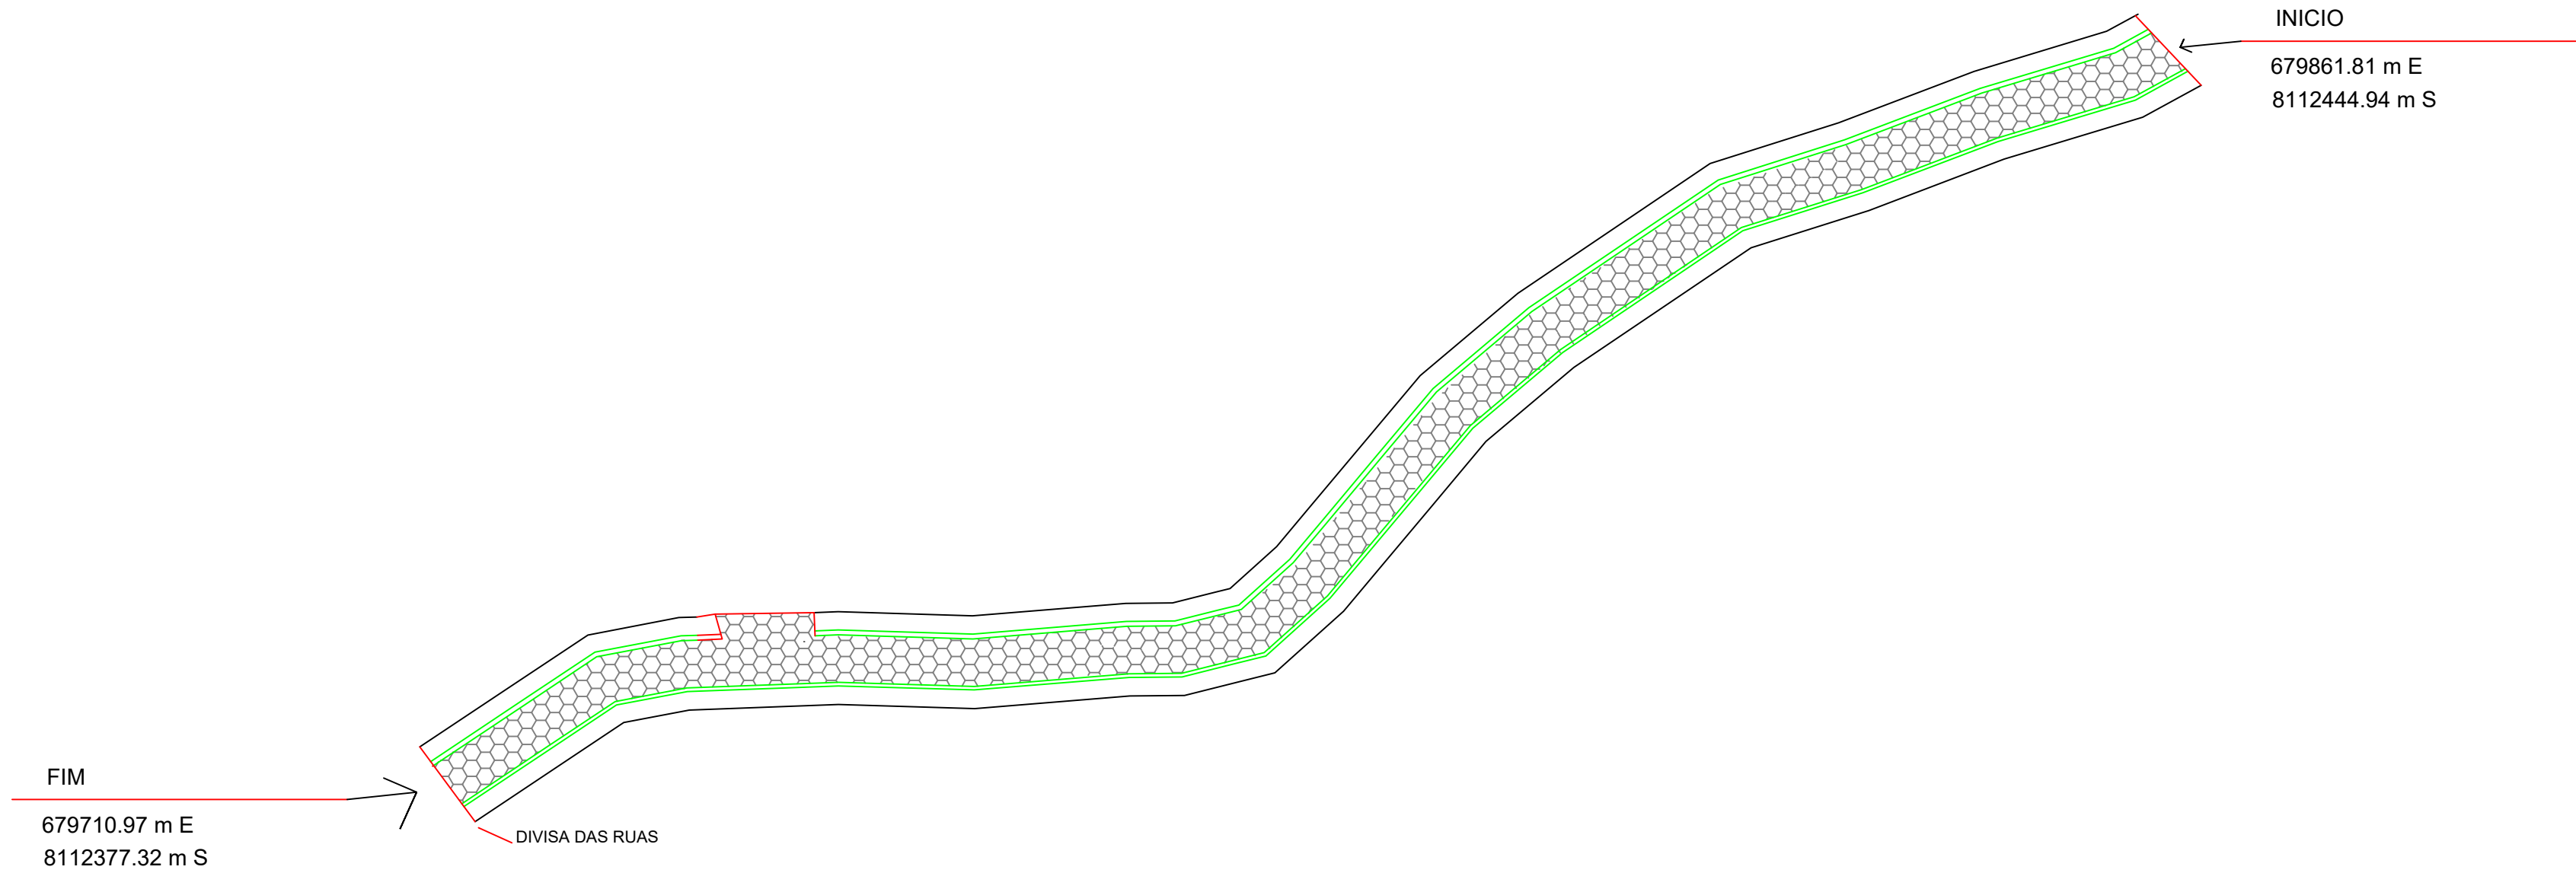

01 PLANTA BAIXA

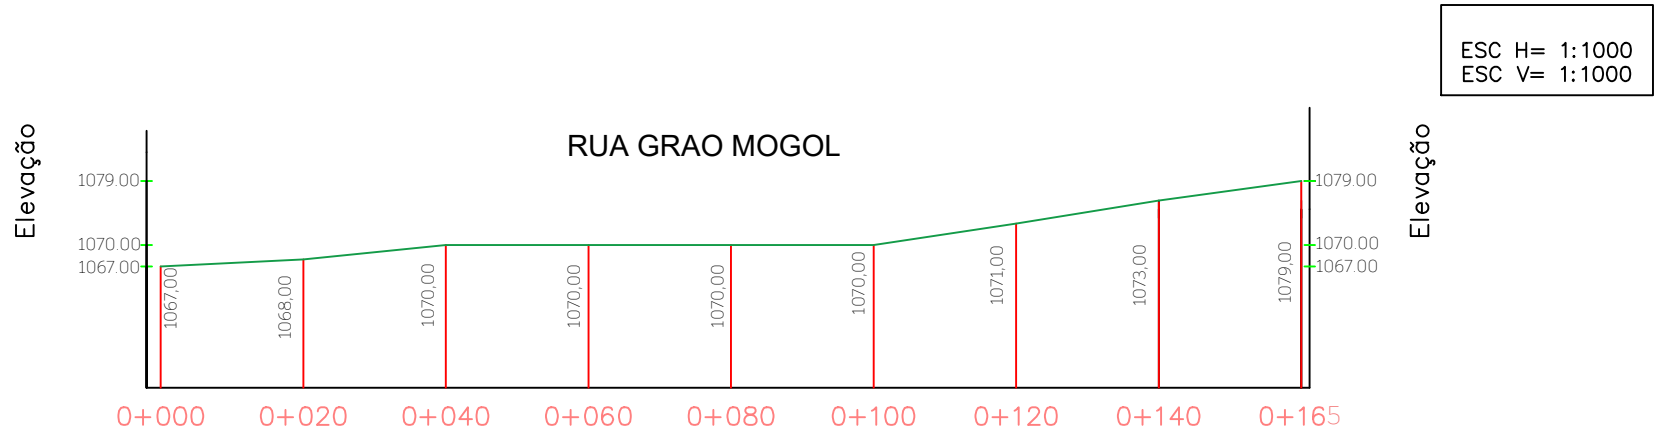

		PREFEITURA MUNICIPAL DE ITACAMBIRA/MG	
OBRA/SERVIÇO: PAVIMENTAÇÃO DE VIAS URBANAS			
PROPRIETÁRIO: PREFEITURA MUNICIPAL DE ITACAMBIRA/MG CNPJ: 18.017.400/0001-75			
GERALDO MOISÉS DE SOUZA PREFEITO MUNICIPAL			
ENDEREÇO: RUA GRÃO MOGOL-ITACAMBIRA/MG.			
PROJETO: PROJETO TOPOGRÁFICO PAVIMENTAÇÃO BLOCO SEXTAVADO ESTAQUEAMENTO E PERFIL LONGITUDINAL E CROQUI DE LOCALIZAÇÃO			
RESPONSÁVEL TÉCNICO: JONAS CEZAR PEREIRA ENGº CIVIL - CREA/MG: 211570/D			
TÍTULO RUA GRÃO MOGOL		ART Nº: PROPOSTA Nº:	
DATA: MARÇO/2025		ESCALA: INDICADA	

NOTAS	LEGENDA	MAPA-CHAVE	ATUALIZAÇÃO
1 - AS CURVAS DE NIVEL FORAM INTERPOLADAS DE 1,00 METROS EM 1,00 METROS. 2 - TODAS AS COORDENADAS AQUI DESCRITAS ESTÃO GEORREFERENCIADAS AO SISTEMA GEODÉSICO BRASILEIRO E ENCONTRAM-SE REPRESENTADAS NO SISTEMA UTM, REFERENCIADAS AO MERIDIANO CENTRAL Nº 45 WGR, TENDO COMO DATUM O SIRGAS 2000. TODOS OS AZIMUTES E DISTÂNCIAS, ÁREA E PERÍMETRO FORAM CALCULADOS NO PLANO DE PROJEÇÃO UTM. 3- A MALHA DE COORDENADAS ESTA INTERPOLADA A CADA 50 METROS			DATA: DATA: DATA: