
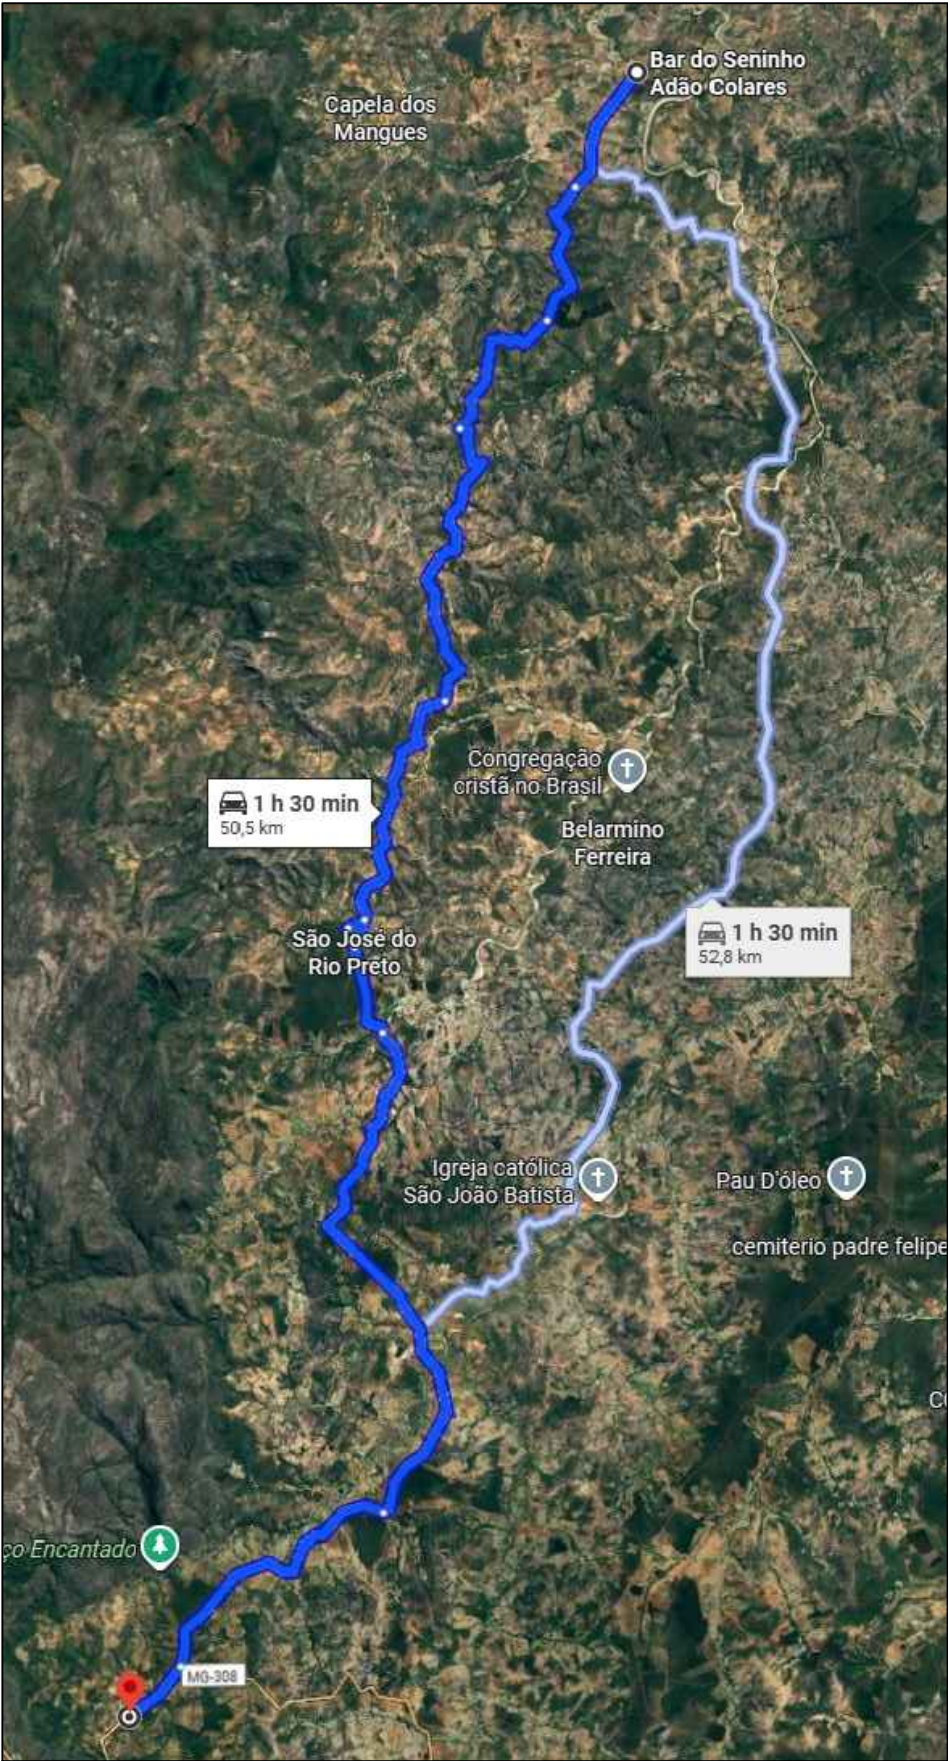
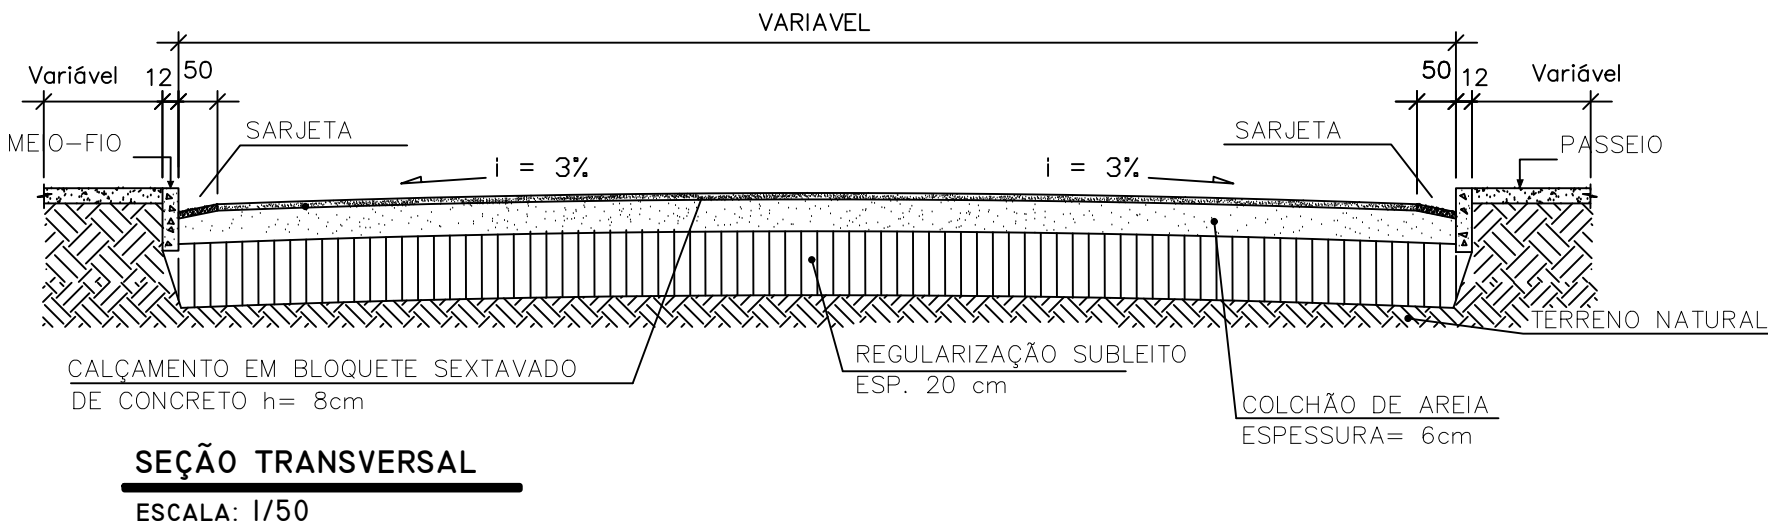
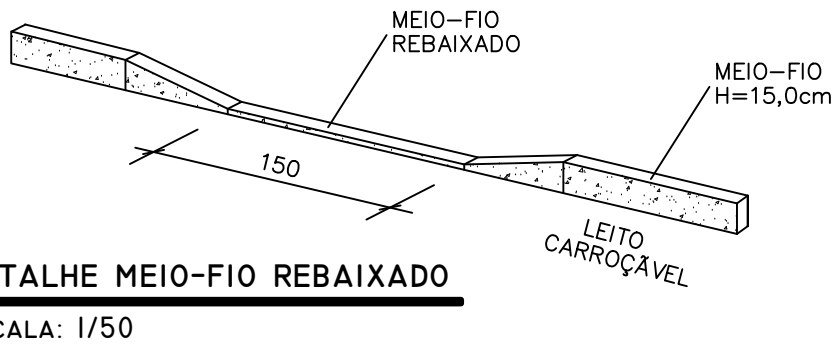
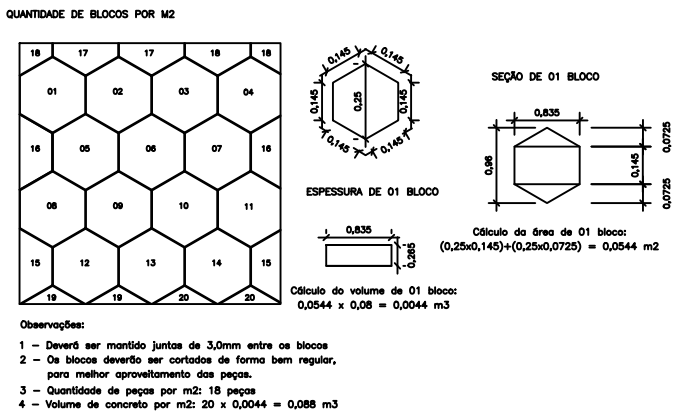
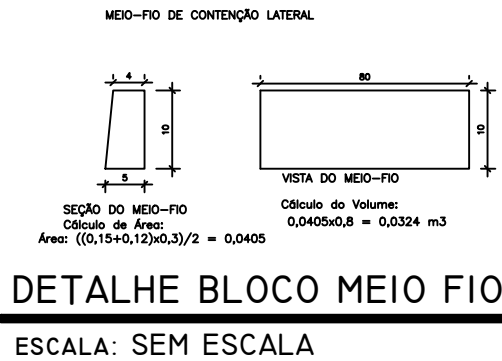
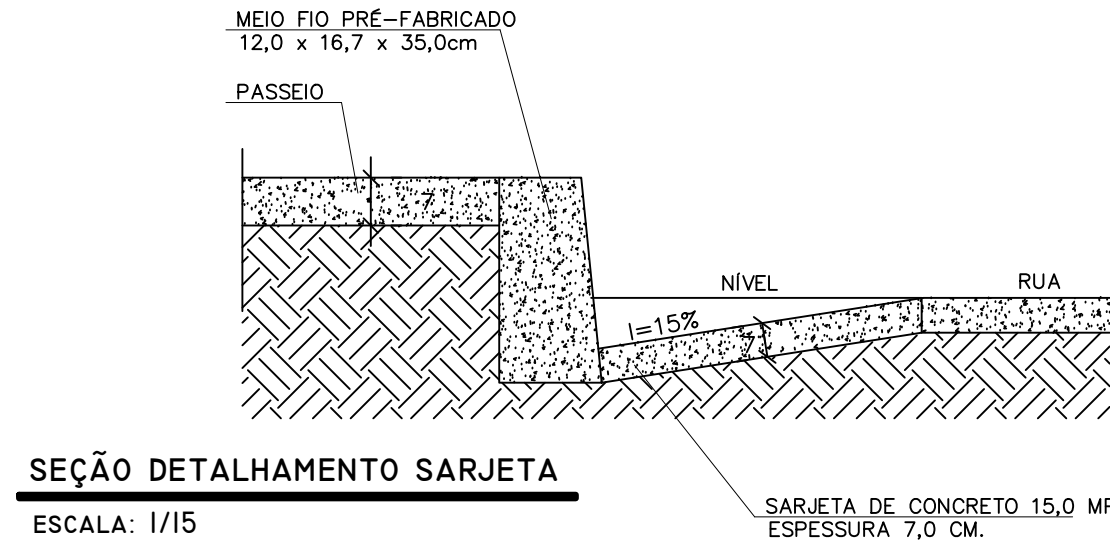
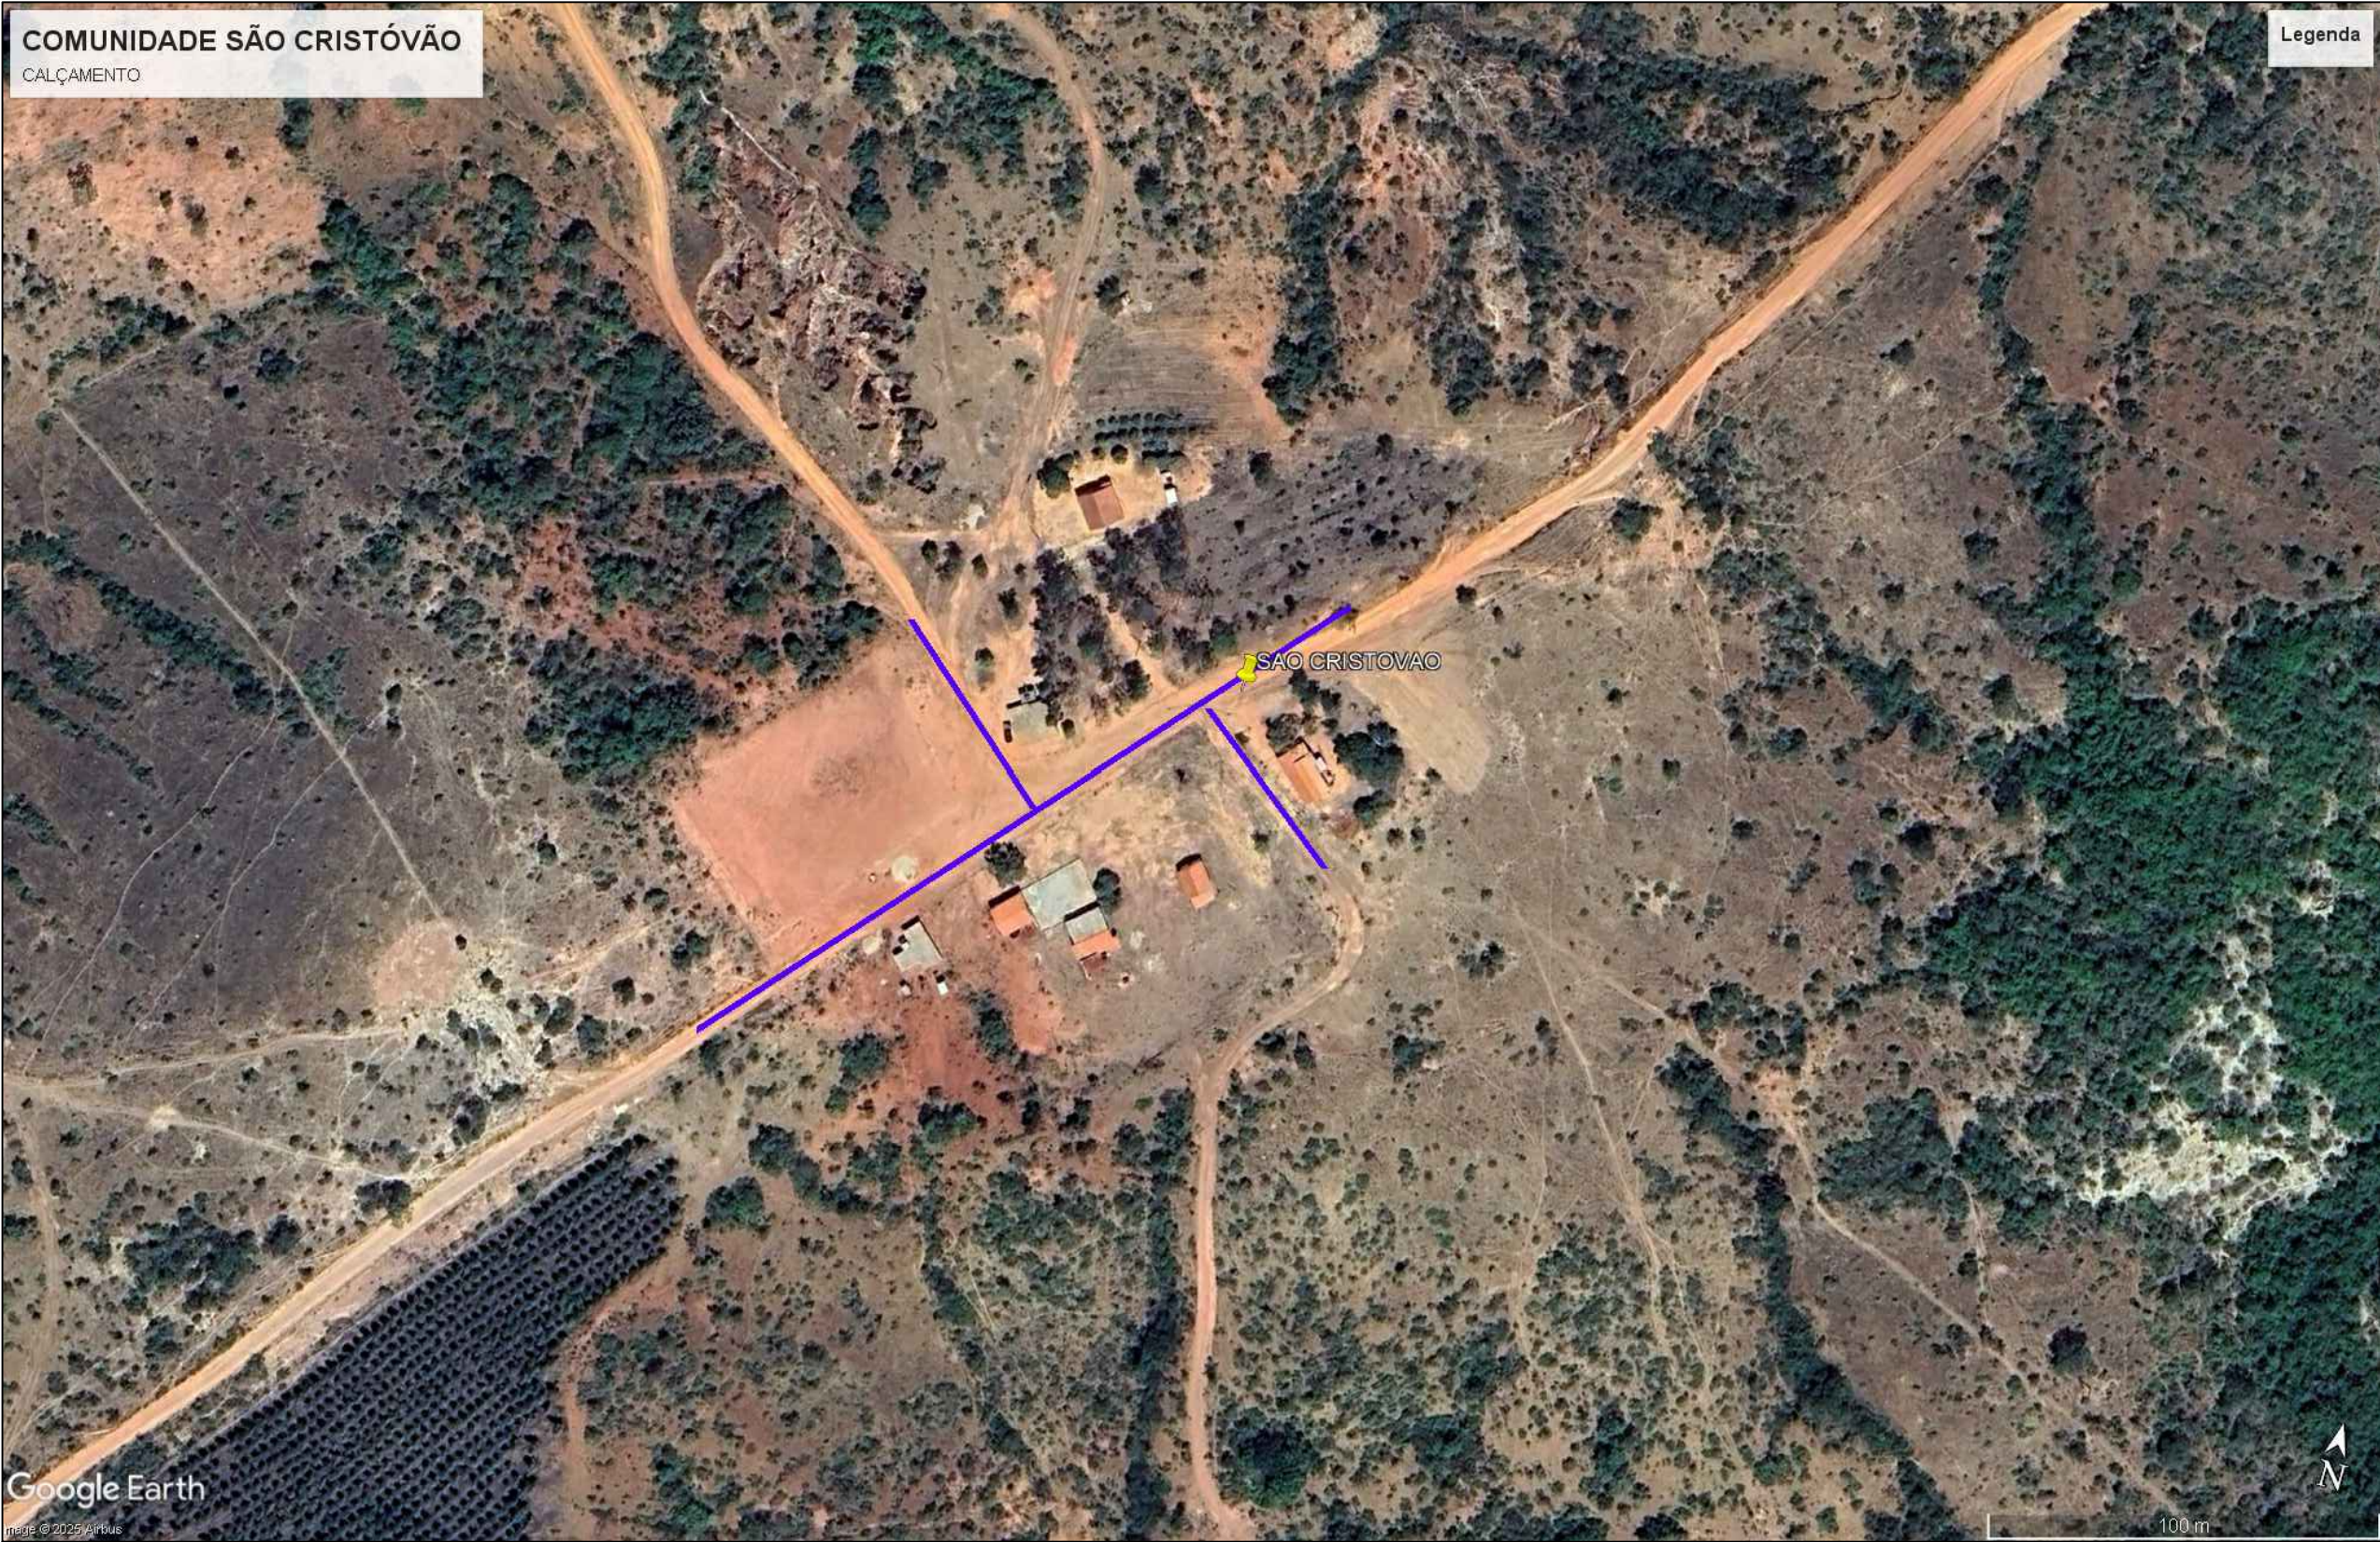


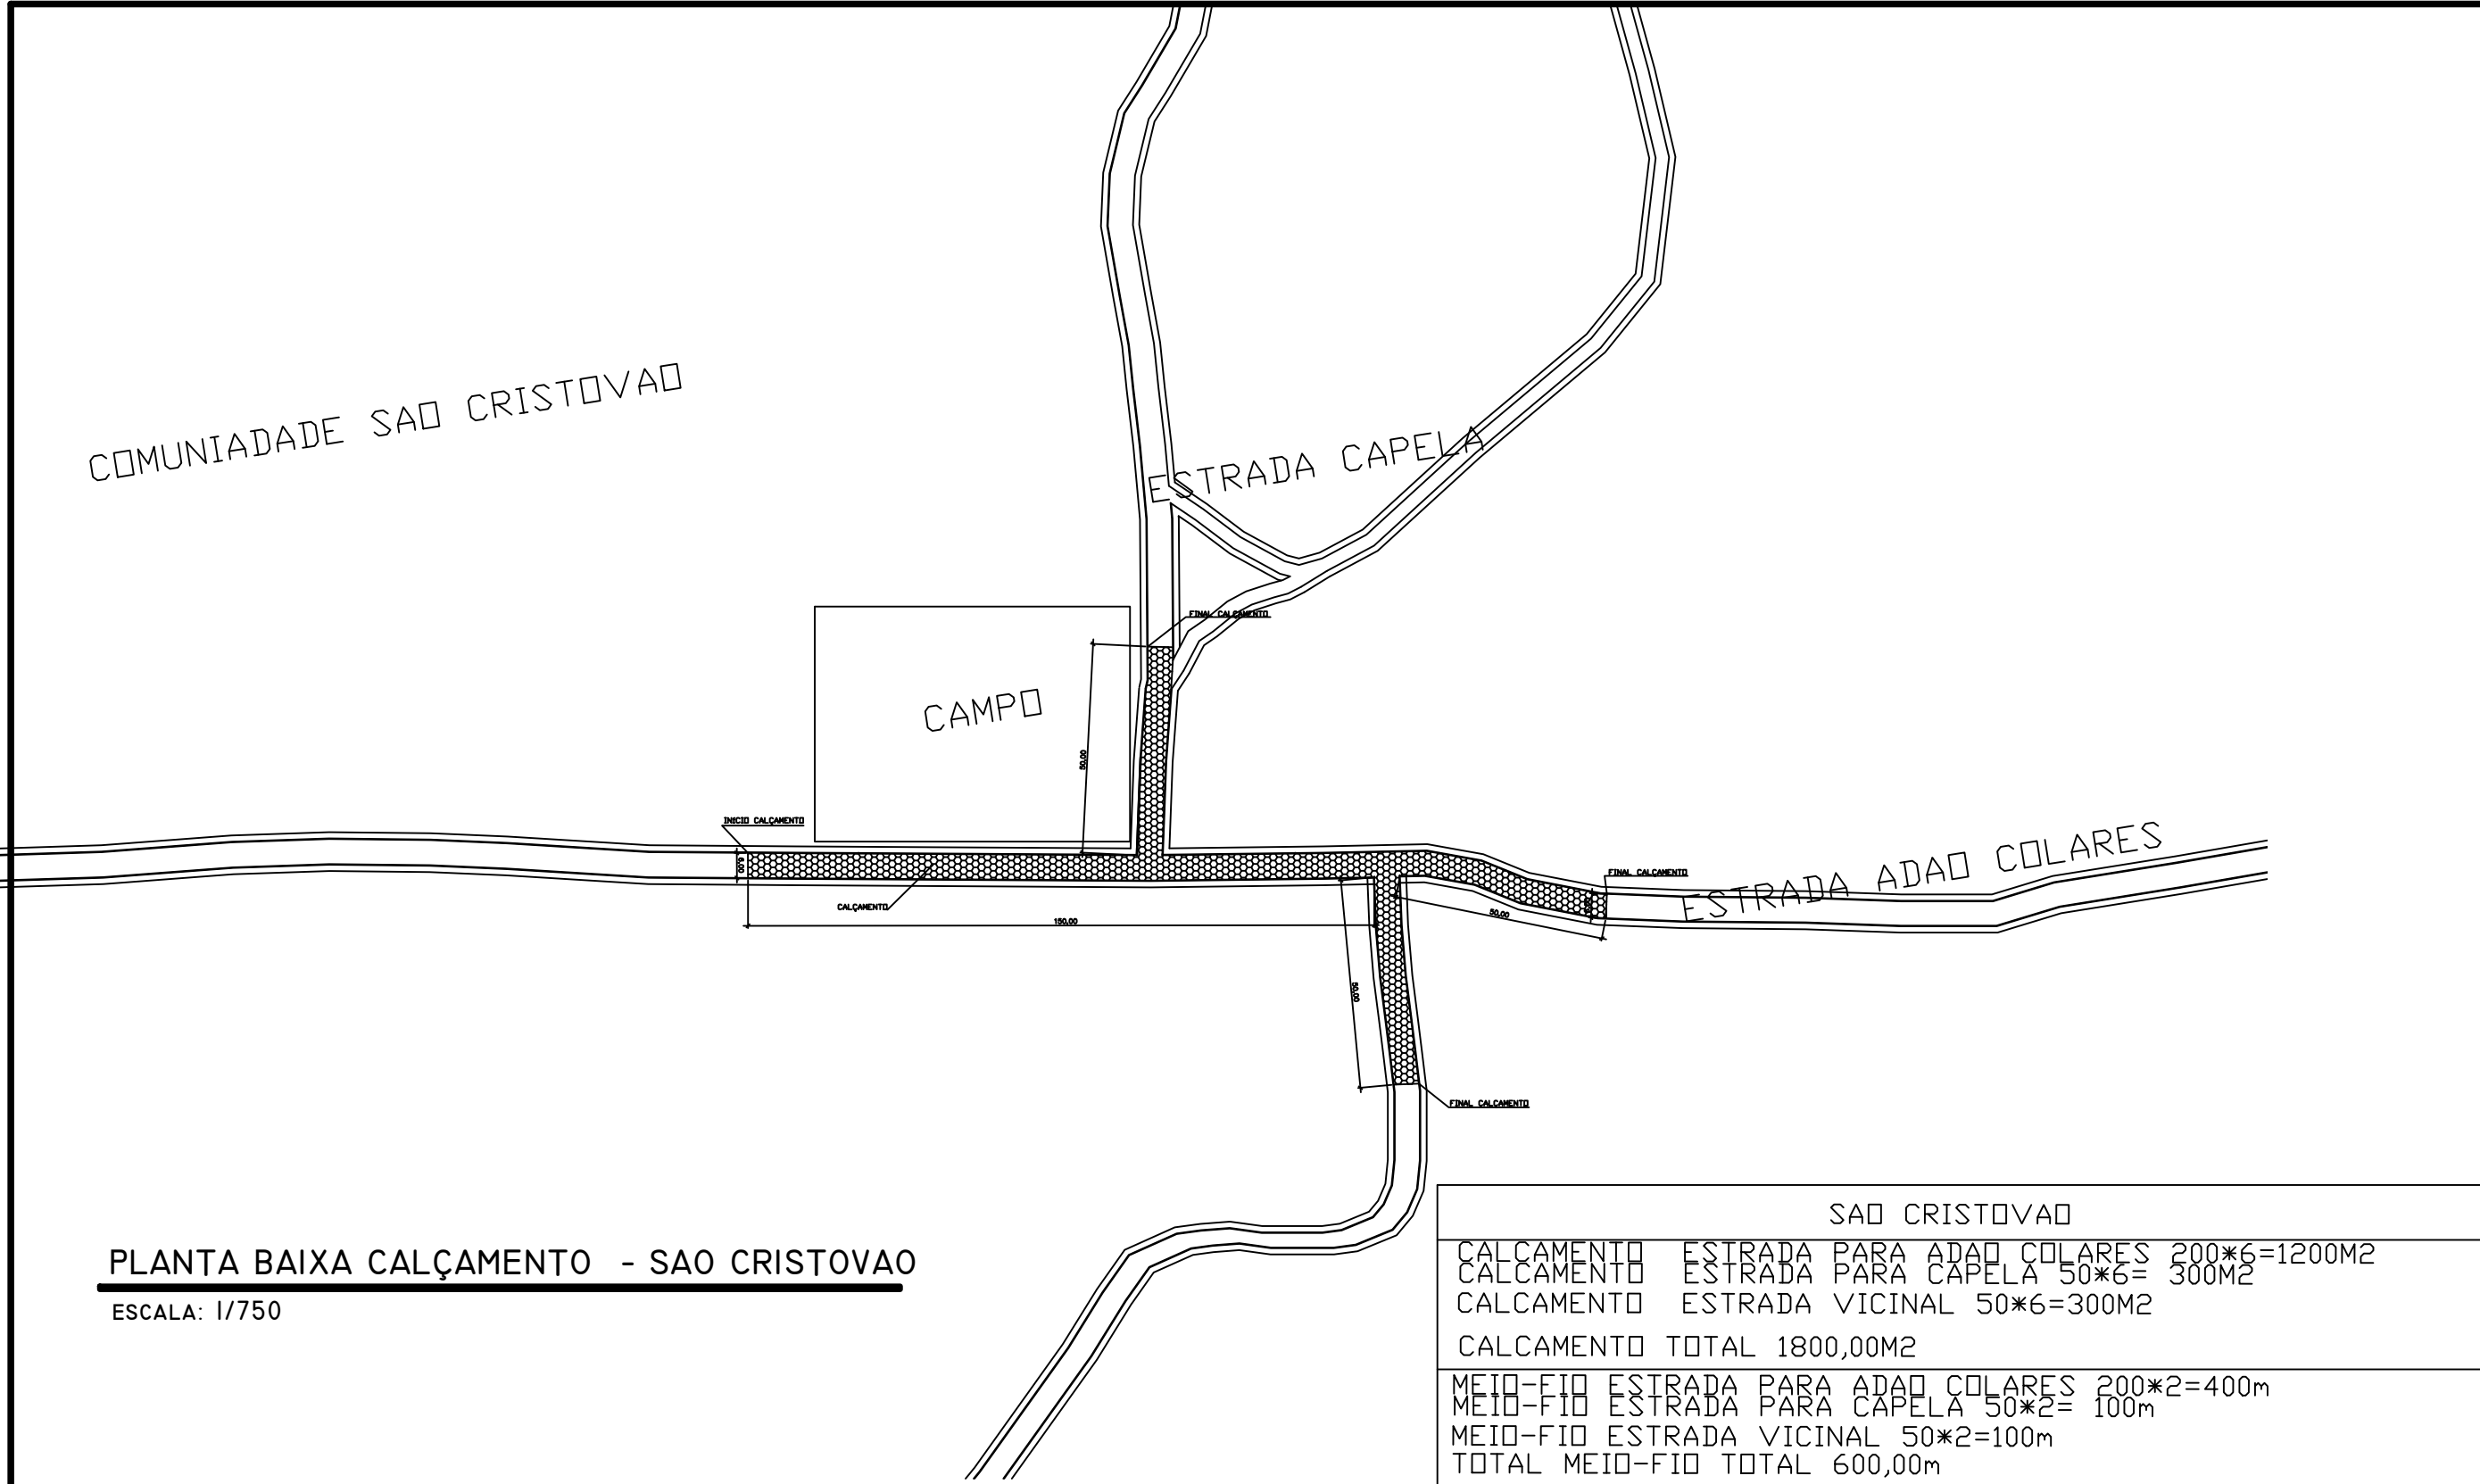

 PREFEITURA MUNICIPAL DE ITACAMBIRA/MG	
OBRA/SERVIÇO: PAVIMENTAÇÃO DE VIAS URBANAS	
PROPRIETÁRIO: PREFEITURA MUNICIPAL DE ITACAMBIRA/MG CNPJ: 18.017.400/0001-75	
GERALDO MOISÉS DE SOUZA PREFEITO MUNICIPAL	
ENDEREÇO: COMUNIDADE SÃO CRISTÓVÃO ITACAMBIRA-MG COORDENADAS UTM -16.72895262711533, -43.20006577716943	
PROJETO: CALÇAMENTO EM BLOCOS SEXTAVADOS DE CONCRETO	
RESPONSÁVEL TÉCNICO:	
PEDRO HENRIQUE FERREIRA SANTOS ENGº CIVIL - CREA/MG. 252.433/D	
ÁREAS: ÁREA TOTAL DE INTERVENÇÃO..... 1.800,00M2 ÁREA DE CALÇAMENTO..... 1500,00M2 QUANTIDADE DE BLOCOS..... 27.000 EXTENSÃO DE MEIO-FIO..... 300M QUANTIDADE DE MEIO-FIO..... 750 EXTENSÃO DE SARJETA..... 600,00M	ART Nº:
DATA: OUTUBRO/2025	PROPOSTA Nº:
ESCALA: INDICADA	