


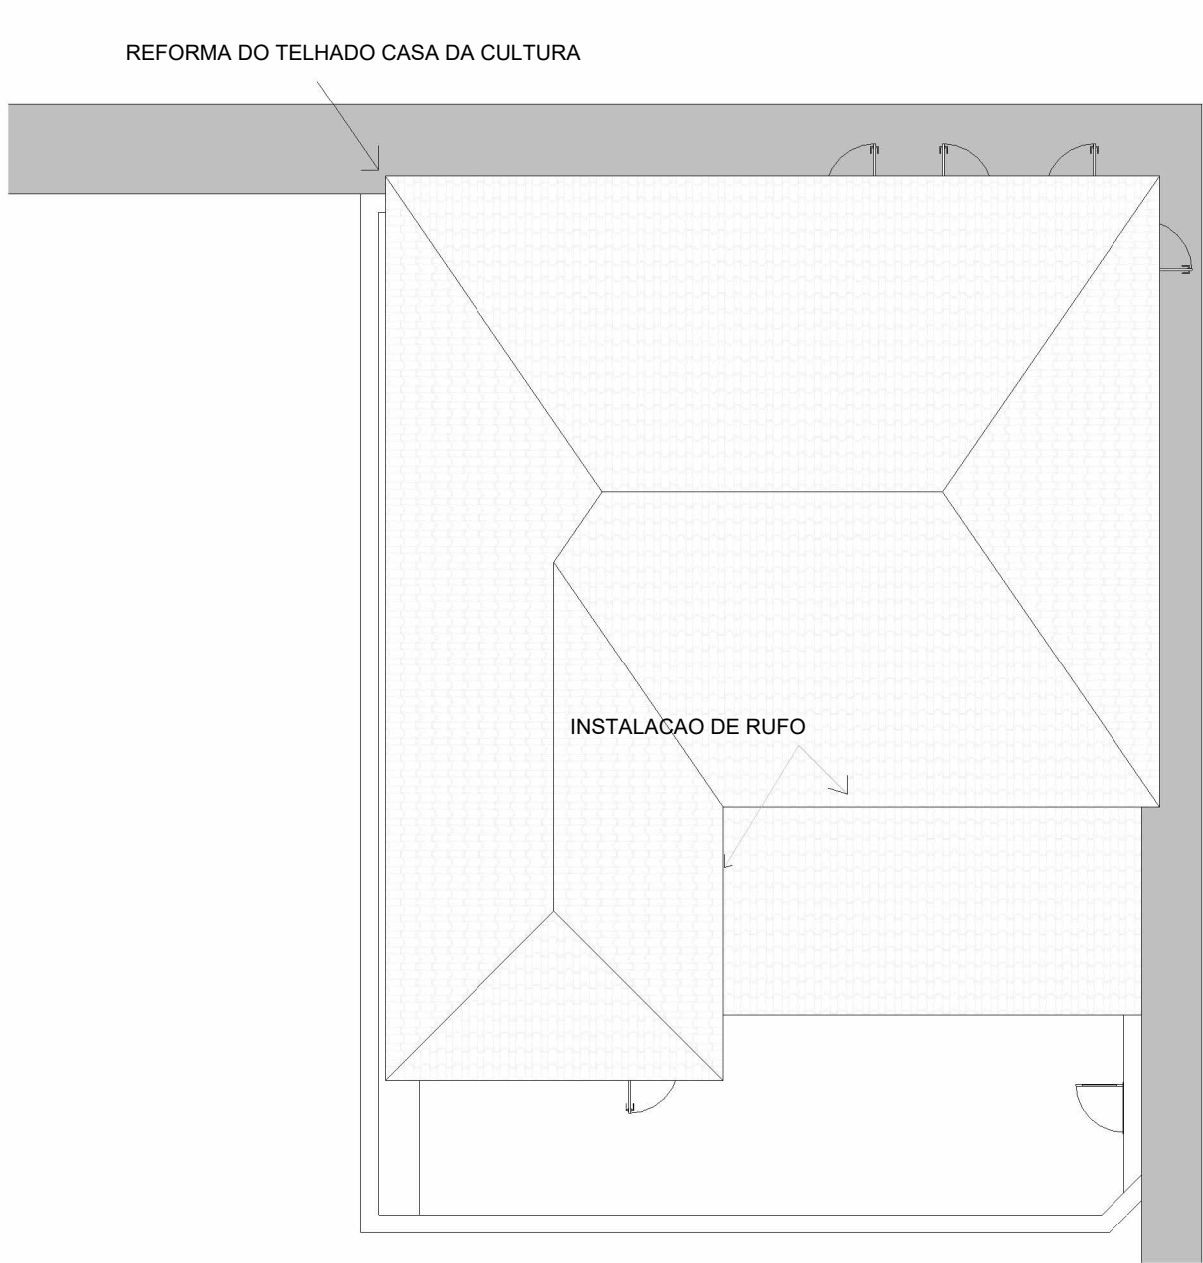


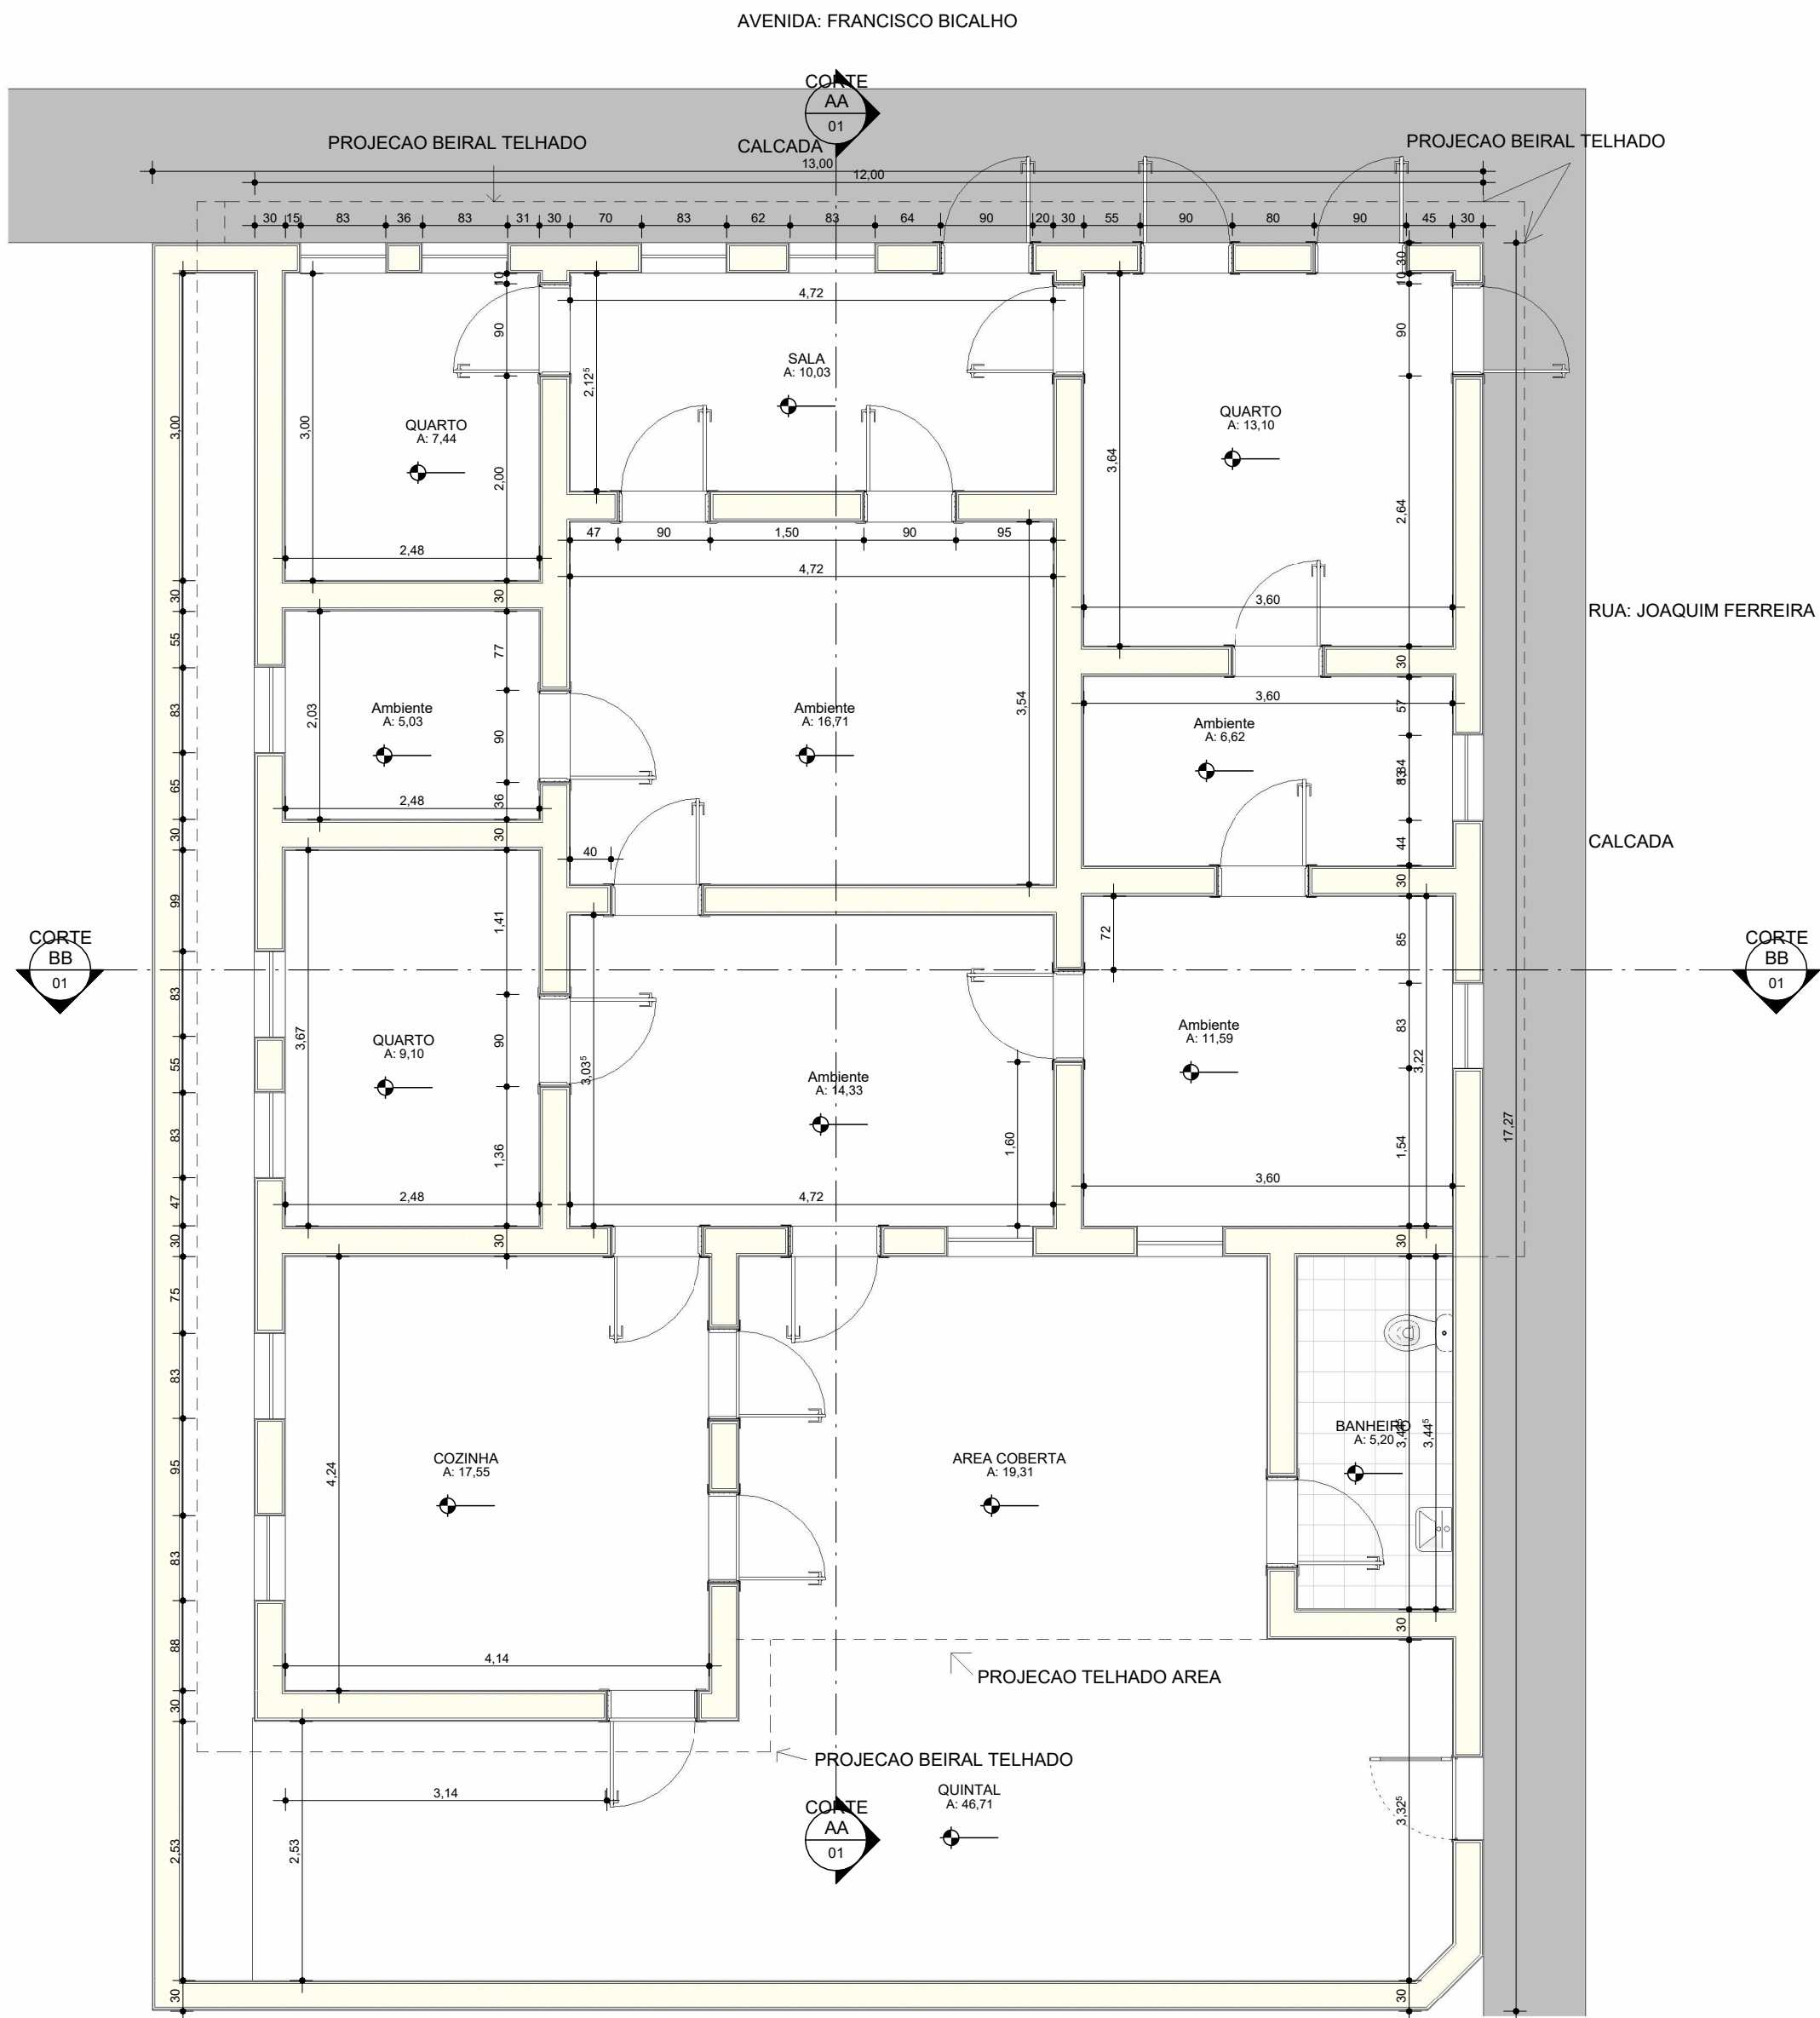

2 COBERTURA
1 : 100

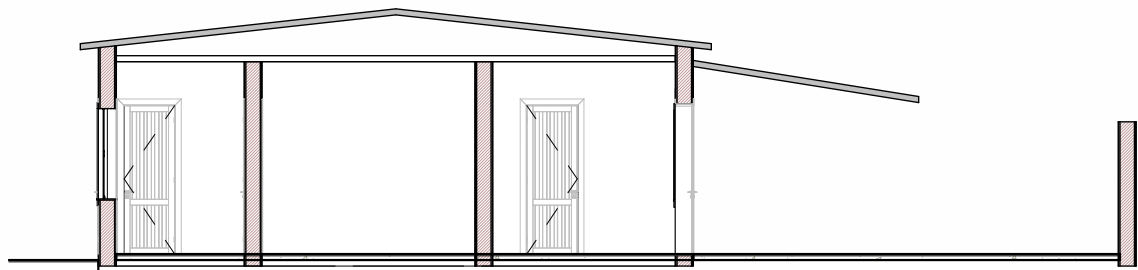

3 CORTE AA
1 : 100

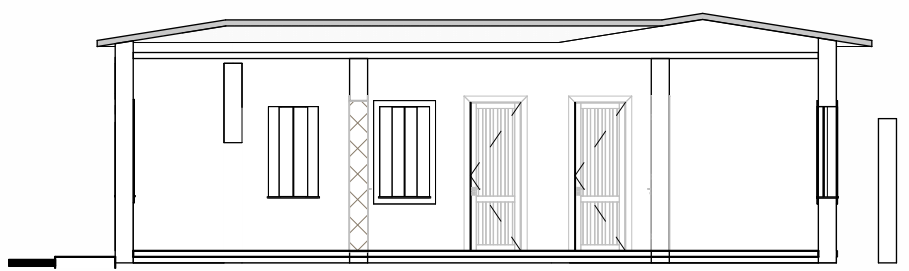


4 CORTE BB
1 : 100




8 3D
1 : 1




1 PROJETO ARQUITETONICO
1 : 50

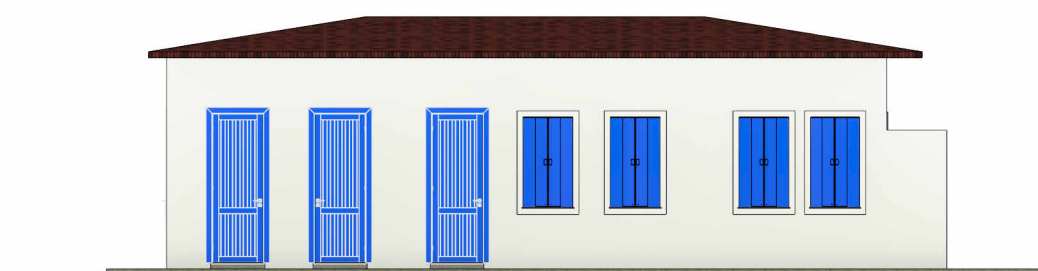

5 FACHADA

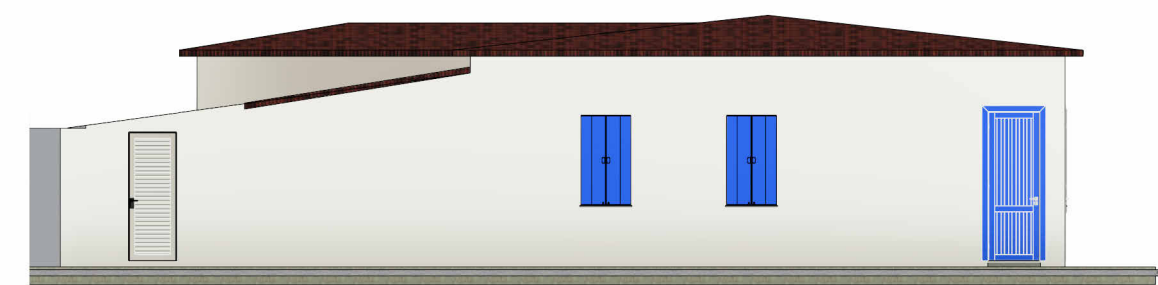

6 LATERAL

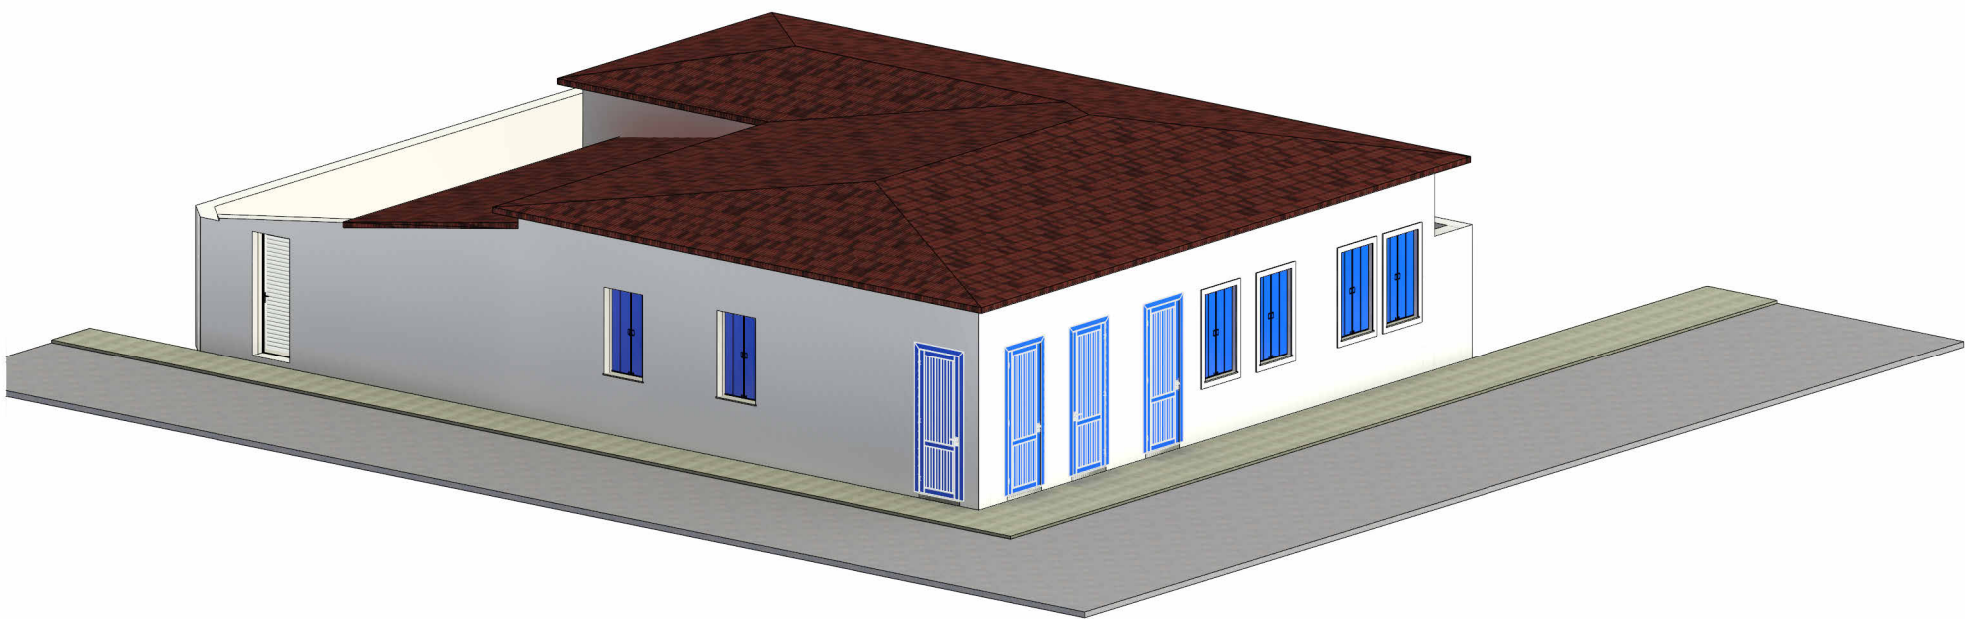

7 3D



PREFEITURA MUNICIPAL
ITACAMBIRA

OBRA/SERVIÇO: PROJETO ARQUITETONICO CASA DA CULTURA

PROPRIETÁRIO: PREFEITURA MUNICIPAL DE ITACAMBIRA/MG
18.017.400/0001-75

GERALDO MOISÉS DE SOUZA
PREFEITO MUNICIPAL DE ITACAMBIRA/MG

ENDEREÇO:
AV.FRANCISCO BICALHO, n 240, CENTRO ITACAMBIRA/MG

PROJETO: PROJETO ARQUITETÔNICO

RESPONSÁVEL TÉCNICO:

PEDRO HENRIQUE FERREIRA SANTOS
ENGENHEIRO CIVIL - CREA 252.433/D

NUMERO DE ART:

NUMERO DE CONTRATO:

DATA: OUTUBRO/2025

ESCALA:INDICADO

PRANCHA
1/1

PLANTA BAIXA,COBERTURA ,3D,CORTE E VISTA